




## Půdorys základové kce.

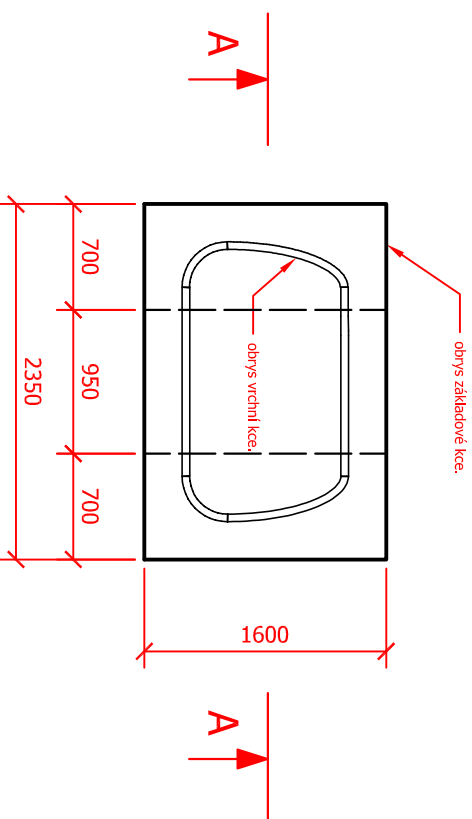

## Řez A-A:

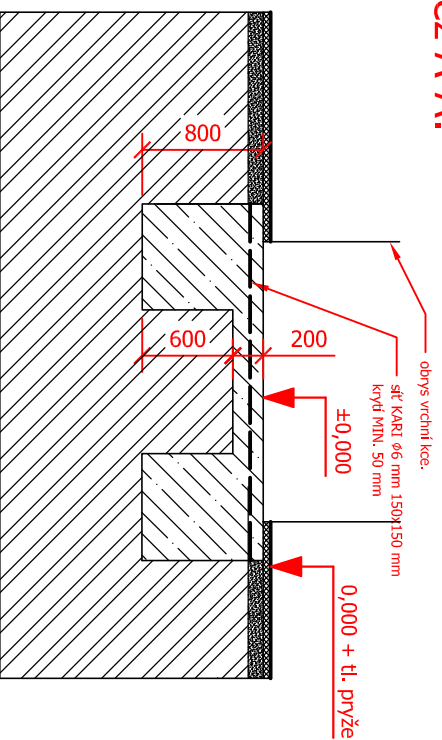

### Legenda materiálů:

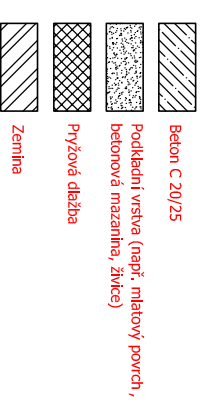

TLOUŠŤKA PRYŽOVÉ DLAŽBY JE ORIENTAČNÍ.  
NUTNO OVĚŘIT S VÝROBCEM.

Herní prvek: **Block 1A**

Bezpečnostní zóna: pryž HIC 280 cm

**Základová konstrukce**  
- půdorys, řez

Měřítko: 1: 50



TR-walls spol. s r.o.  
Bulš 106, Slapy  
25208  
mail: info@tr-walls.eu  
http: www.tr-walls.eu

Opisň tohoto výřezu je majetkem firmy TR-walls spol. s r.o., kopírování celkové nebo částkové je zakázáno dle zákona č. 121/2000 Sb., bez povolení autorizovanými osobami firmy TR-walls spol. s r.o.

Datum vytvoření:  
revize: 12 / 2011