




Půdorys základové kce.

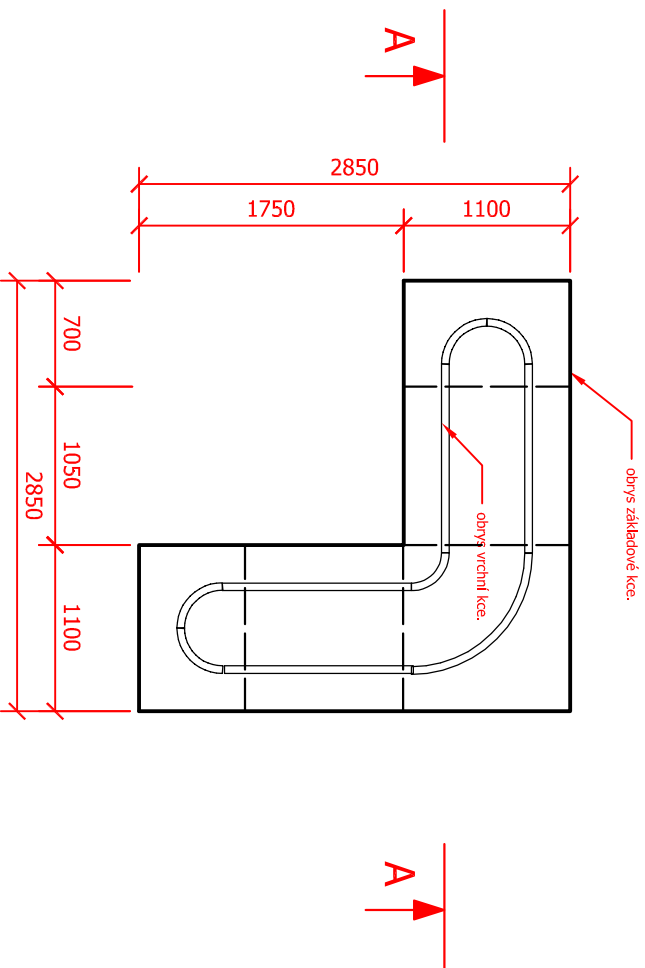

Řez A-A:

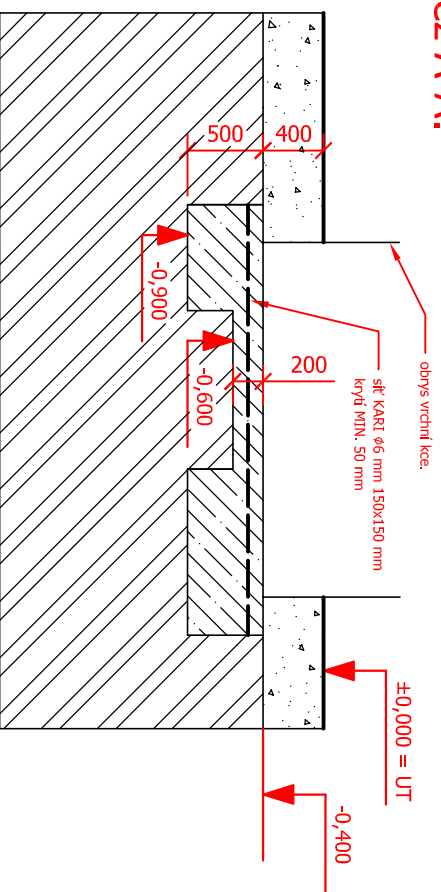

Legenda materiálů:

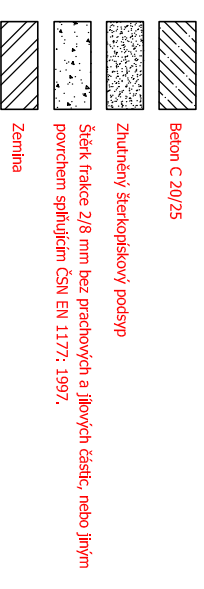

±0,000 = Upravený terén

Herní prvek: **Block 2C+40**

Bezpečnostní zóna: štěrč tl. 400 mm

Základová konstrukce

- půdorys, řez

Měřítko: 1 : 50



TR-walls spol. s r.o.

Buř 106, Slapy

25208

mail: info@tr-walls.eu

<http://www.tr-walls.eu>

Datum vyhodnocení:

verze: 12/2011

Obsah tohoto výkresu je majetkem firmy TR-walls spol. s r.o., kopírování celkové, nebo částečné je zakázáno dle zákona č. 121/2000 Sb., bez povolení národních orgánů ochrany firmy TR-walls spol. s r.o.