



Půdorys základové kce.

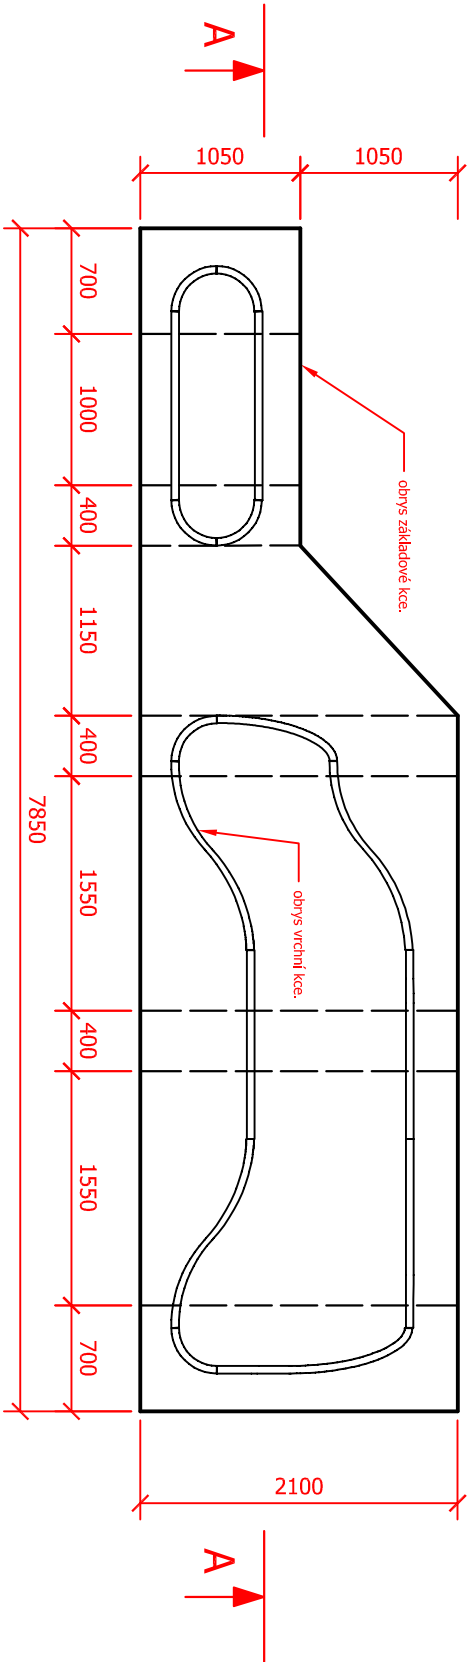

Řez A-A:

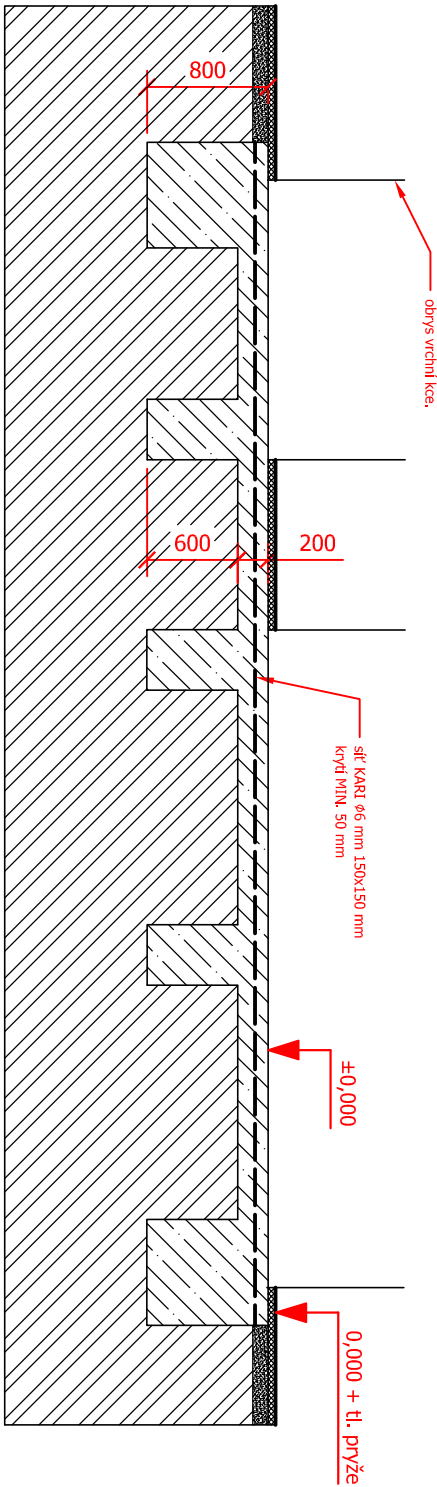

Legenda materiálů:

- Beton C 20/25
- Podkladní vrstva (např. mlátový povrch, betonová mazanina, žitka)
- Přýžková dlažba
- Zemina

TLOUŠŤKA PRÝŽOVÉ DLAŽBY JE ORIENTAČNÍ.  
NUTNO OVĚŘIT S VÝROBCEM.

Herní prvek: **Block 5A**

Bezpečnostní zóna: pryž HIC 280 cm

Základová konstrukce

- půdorys, řez

Měřítko: 1 : 50



TR-walls spol. s r.o.  
Bůš 106, Slapy  
25208  
mail: info@tr-walls.eu  
http: www.tr-walls.eu

Opisní tohoto výkresu je majetkem firmy TR-walls spol. s r.o., kopírování celkové, nebo částečné je zakázáno dle zákona č. 121/2000 Sb., bez povolení autorizovanými osobami firmy TR-walls spol. s r.o.

Datum vyhotovení:  
revize: 12 / 2011