




# Půdorys základové kce.

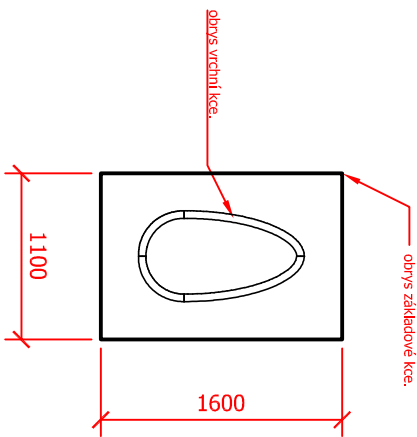

## Řez A-A:

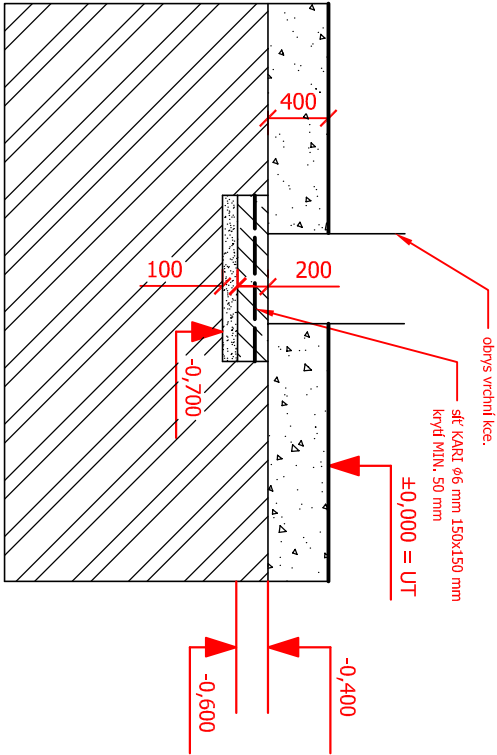

### Legenda materiálů:

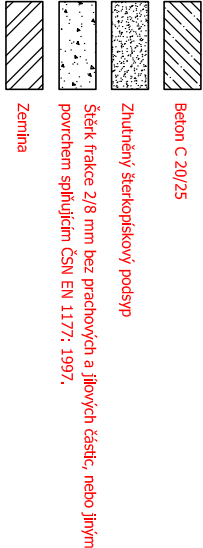

±0,000 = Upravený terén

<p>Herní prvek: <b>Block OE+40</b></p> <p>Bezpečnostní zóna: šterk tl. 400 mm</p>	
<p>Základová konstrukce</p> <p>- půdorys, řez</p>	
<p>Měřítko: 1 : 50</p>	<p>TR-walls spol. s r.o. Bůš 106, Skapy 25208 mail: info@tr-walls.eu http: www.tr-walls.eu</p>
<p>Období tohoto výkresu je majetkem firmy TR-walls spol. s r.o., kopírování celkové, nebo částečné je zakázáno dle zákona č. 121/2000 Sb., bez povolení autorizovaným osobám firmy TR-walls spol. s r.o.</p>	<p>Datum vytvoření: revize: 12/2011</p>