



# Půdorys základové kce.

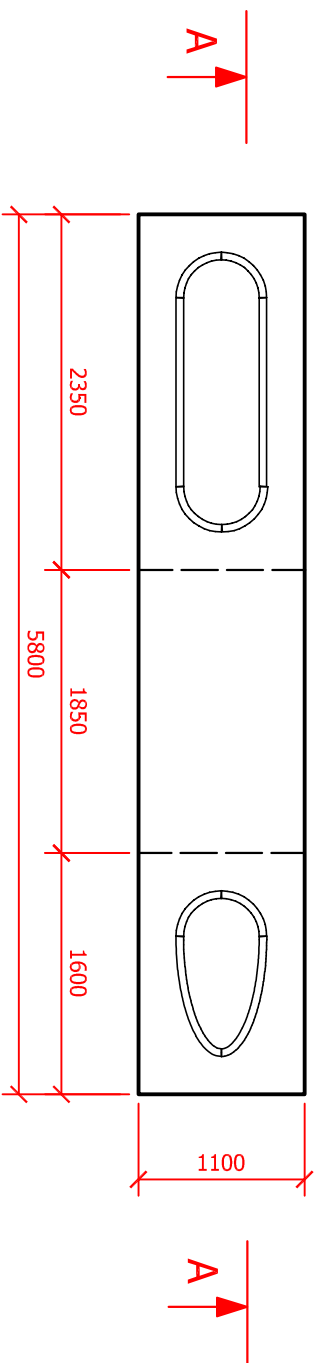

## Řez A-A:

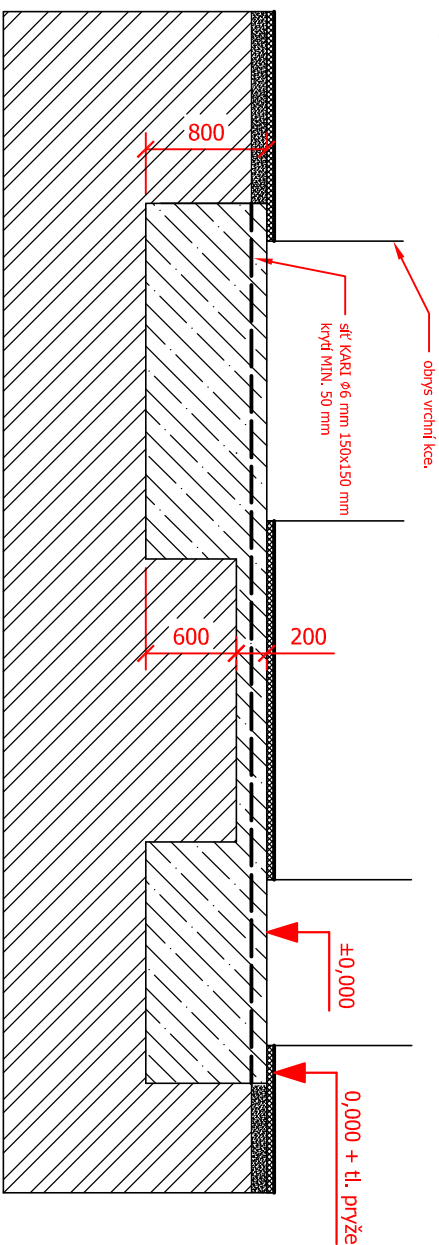

## Legenda materiálů:

- Beton C 20/25
- Podkladní vrstva (např. mlatový povrch, betonová mazanina, žitce)
- Pryžová dlažba
- Zemina

TLOUŠŤKA PRYŽOVÉ DLAŽBY JE ORIENTAČNÍ.  
NUTNO OVĚŘIT S VÝROBCEM.

Herní prvek: **Block 3C**  
Bezpečnostní zóna: pryž HIC 280 cm

Základová konstrukce  
- půdorys, řez

Měřítko: 1 : 50



TR-walls spol. s r.o.  
Bůš 106, Slapy  
25208  
mail: [info@tr-walls.eu](mailto:info@tr-walls.eu)  
<http://www.tr-walls.eu>

Obeah tohoto výkresu je majetkem firmy TR-walls spol. s r.o., kopírování celkové, nebo částečné je zakázáno dle zákona č. 121/2000 Sb., bez povolení autorizovanými osobami firmy TR-walls spol. s r.o.

Datum vyhotovení:  
revize: 12 / 2011