
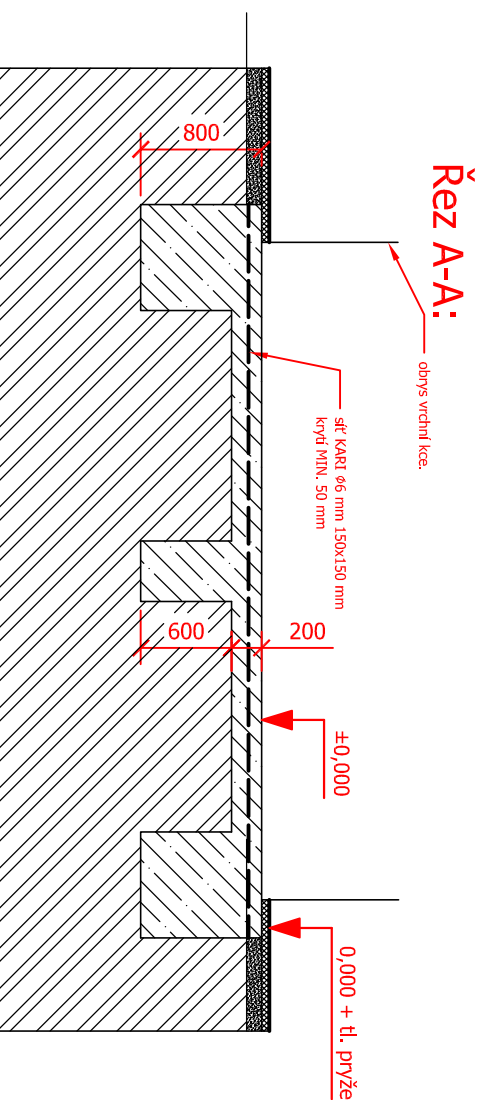


Půdorys základové kce.

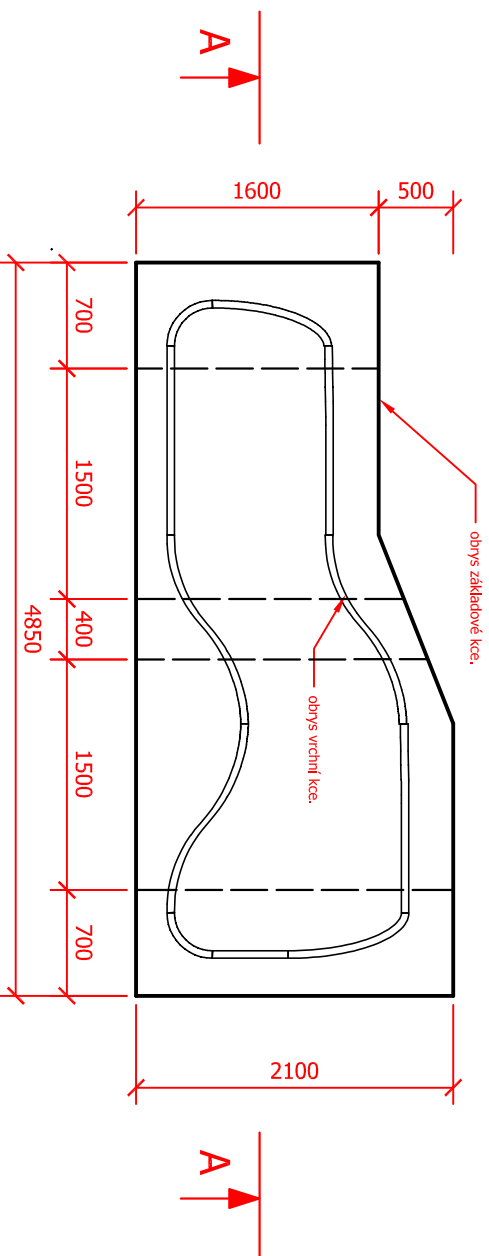

Legenda materiálů:

- Beton C 20/25
- Podkladní vrstva (např. mlátový povrch, betonová mazanina, živice)
- Přyzová dlažba
- Zemina

TLOUŠŤKA PRYZOVÉ DLAŽBY JE ORIENTAČNÍ.
NUTNO OVĚŘIT S VÝROBCEM.

Herní prvek: **Block 3A**

Bezpečnostní zóna: pryž HIC 280 cm

Základová konstrukce
- půdorys, řez

Měřítko: 1: 50



TR-walls spol. s r.o.
Bulš 106, Slapy
25208
mail: info@tr-walls.eu
http: www.tr-walls.eu

Opisň tohoto výřezu je majetkem firmy TR-walls spol. s r.o., kopírování celkové, nebo částečné je zakázáno dle zákona č. 121/2000 Sb., bez povolení autorizovanými osobami firmy TR-walls spol. s r.o.

Datum vytvoření:
revize: 12 / 2011