




Půdorys základové kce.

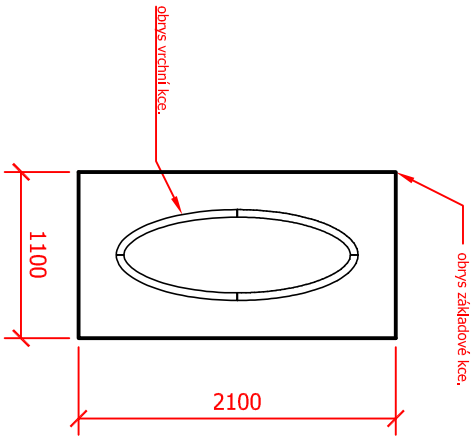

Řez A-A:

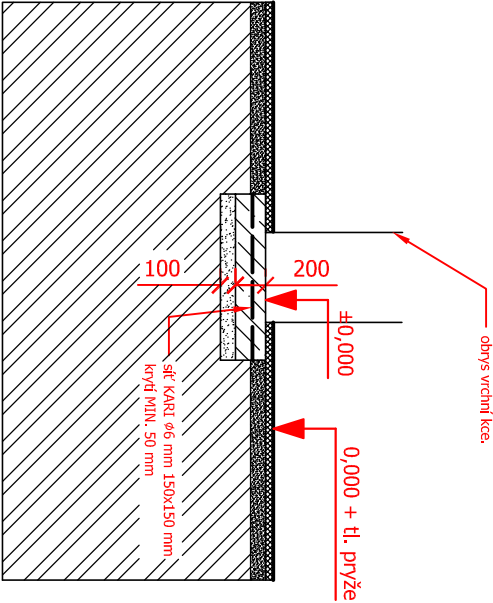

Legenda materiálů:

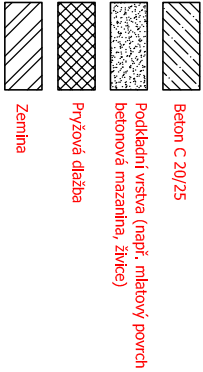

TLOUŠŤKA PRYŽOVÉ DLAŽBY JE ORIENTAČNÍ.
NUTNO OVĚŘIT S VÝROBCEM.

Herní prvek: **Block 0D**

Bezpečnostní zóna: pryž HIC 150 cm

Základová konstrukce

- půdorys, řez

Měřítko: 1: 50



TR-walls spol. s r.o.
Bůž 106, Slapy
25208
mail: info@tr-walls.eu
http: www.tr-walls.eu

Obsah tohoto výkresu je majetkem firmy TR-walls spol. s r.o., kopírování celkové, nebo částečné je zakázáno dle zákona č. 121/2000 Sb., bez povolení autorizovaným osobním firmou TR-walls spol. s r.o.

Datum vytvoření:
revize: 12 / 2011