




Půdorys základové kce.

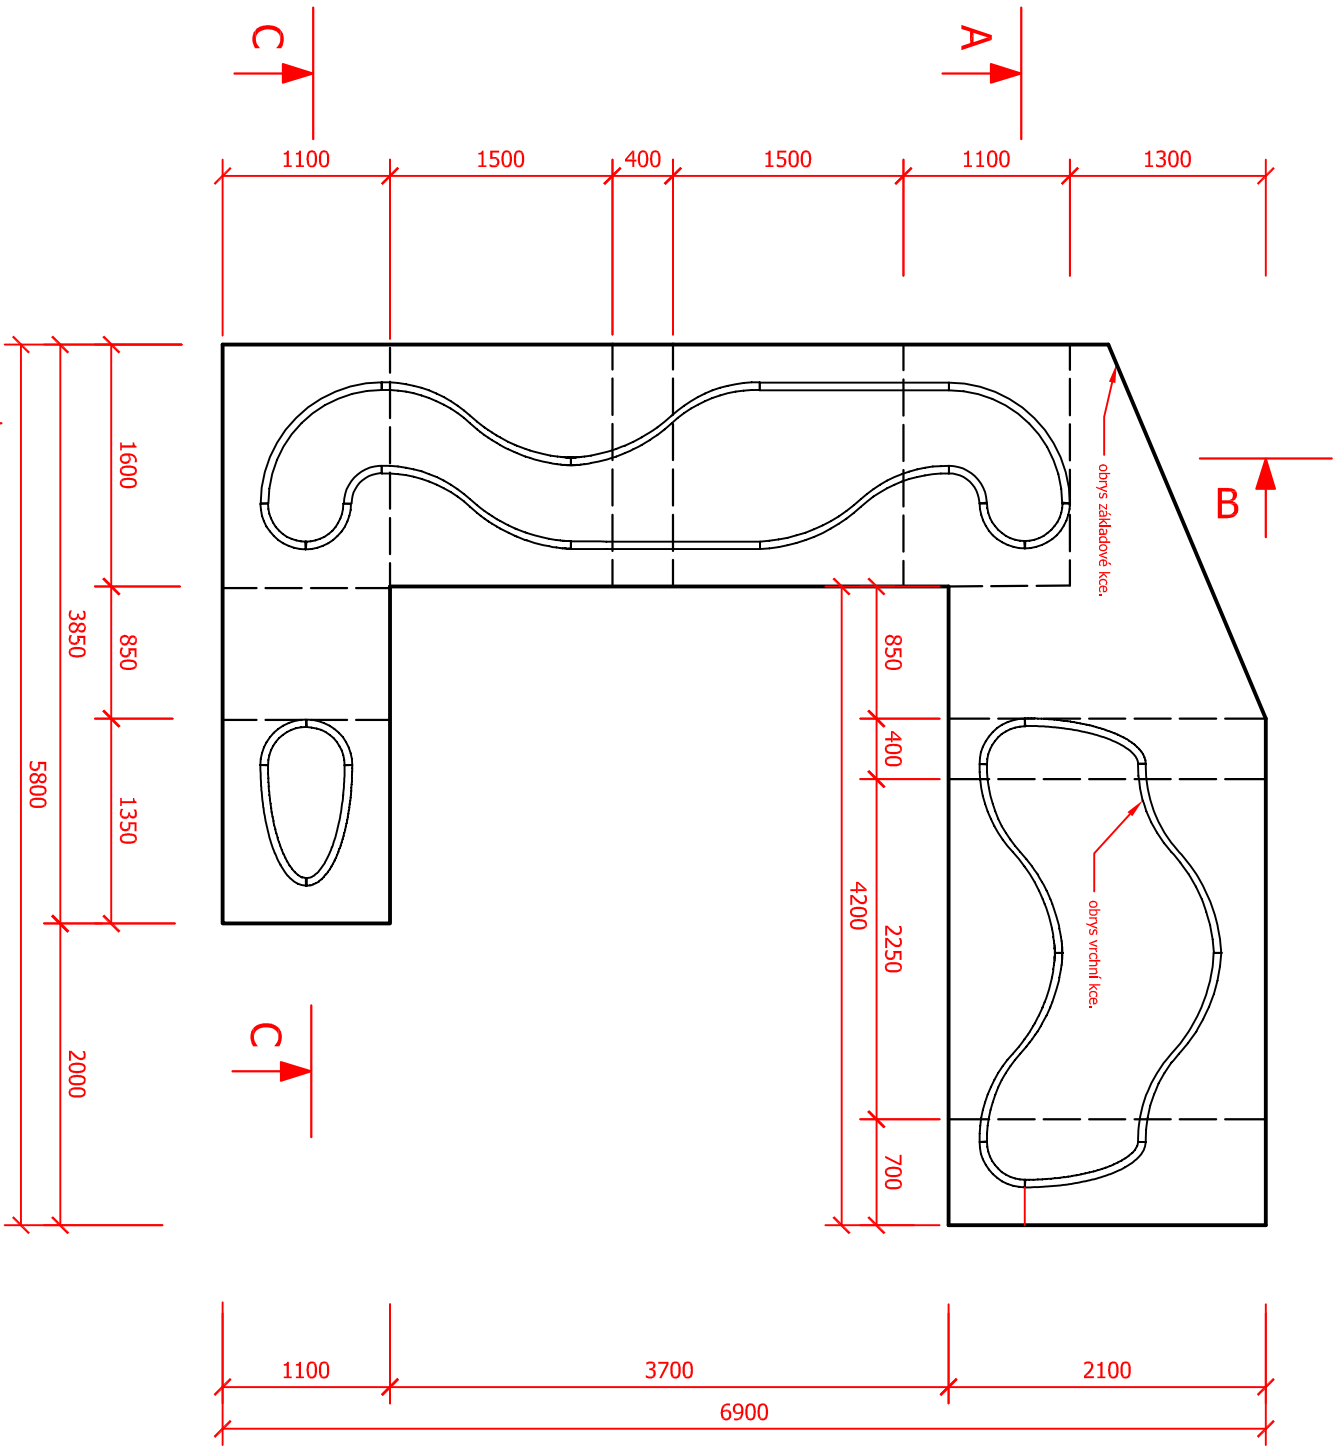


Řez A-A:

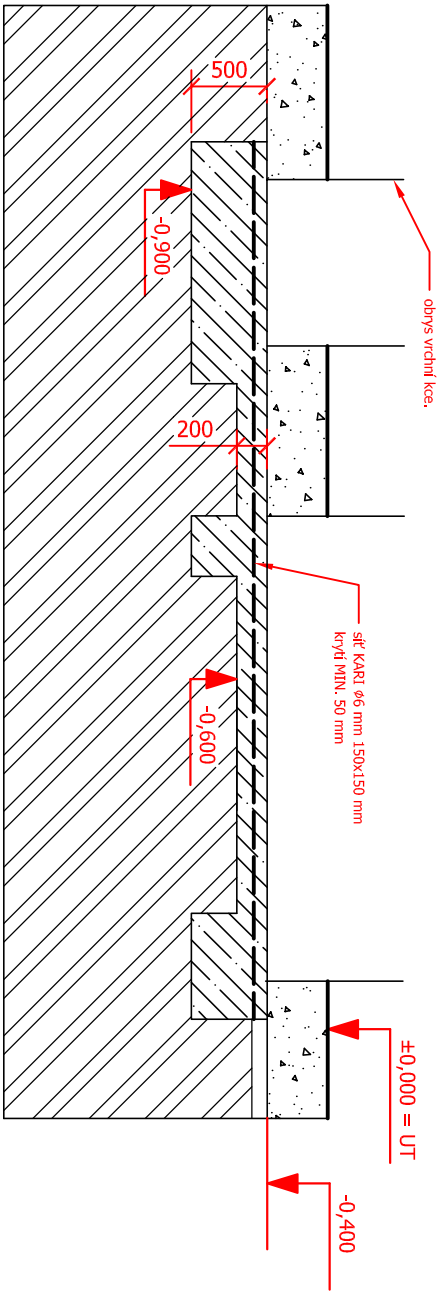

Řez B-B:

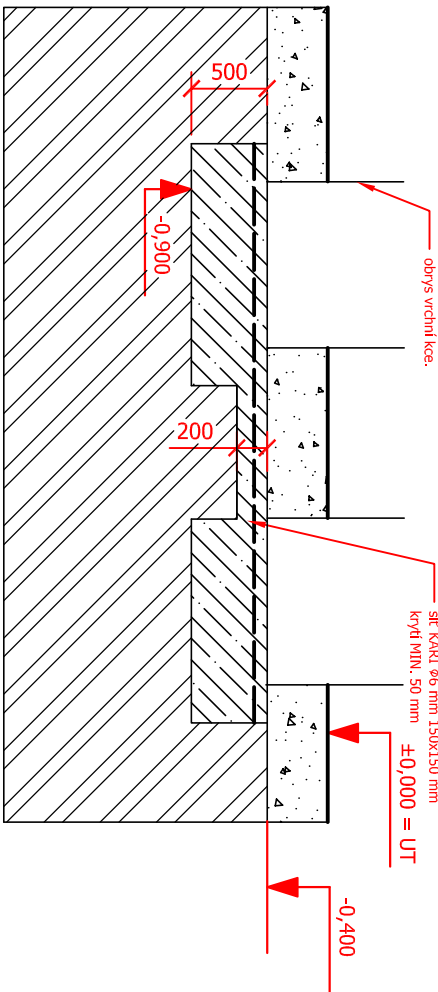

Řez C-C:

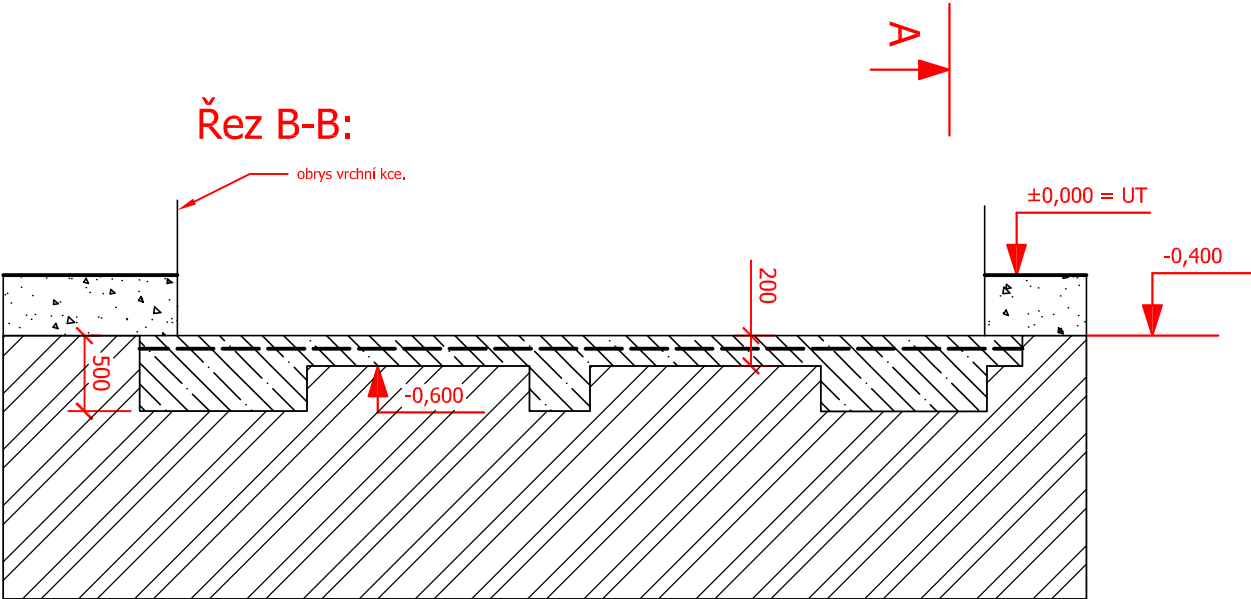

Legenda materiálů:

- Beton C 20/25
- Zhutněný šterkopískový podsyp
- Štěrk frakce 2/8 mm bez prachových a jílových částic, nebo jiným povrchem splňujícím ČSN EN 1177: 1997.
- Zemina

±0,000 = Upravený terén

Herní prvek: **Block 7A+40**

Bezpečnostní zóna: štěrk tl. 400 mm

Základová konstrukce

- půdorys, řez

Měřítko: 1: 50

Obsah tohoto výkresu je majetkem firmy TR-walls spol. s r.o., kopírování celkové, nebo částečné je zakázáno dle zákona č. 121/2000 Sb., bez povolení autorizovanými osobami firmy TR-walls spol. s r.o.



TR-walls spol. s r.o.
Buš 106, Slapy
25208
mail: info@tr-walls.eu
http: www.tr-walls.eu

Datum vyhotovení:
revize: 12/2011