


# Půdorys bezpečnostní zóny

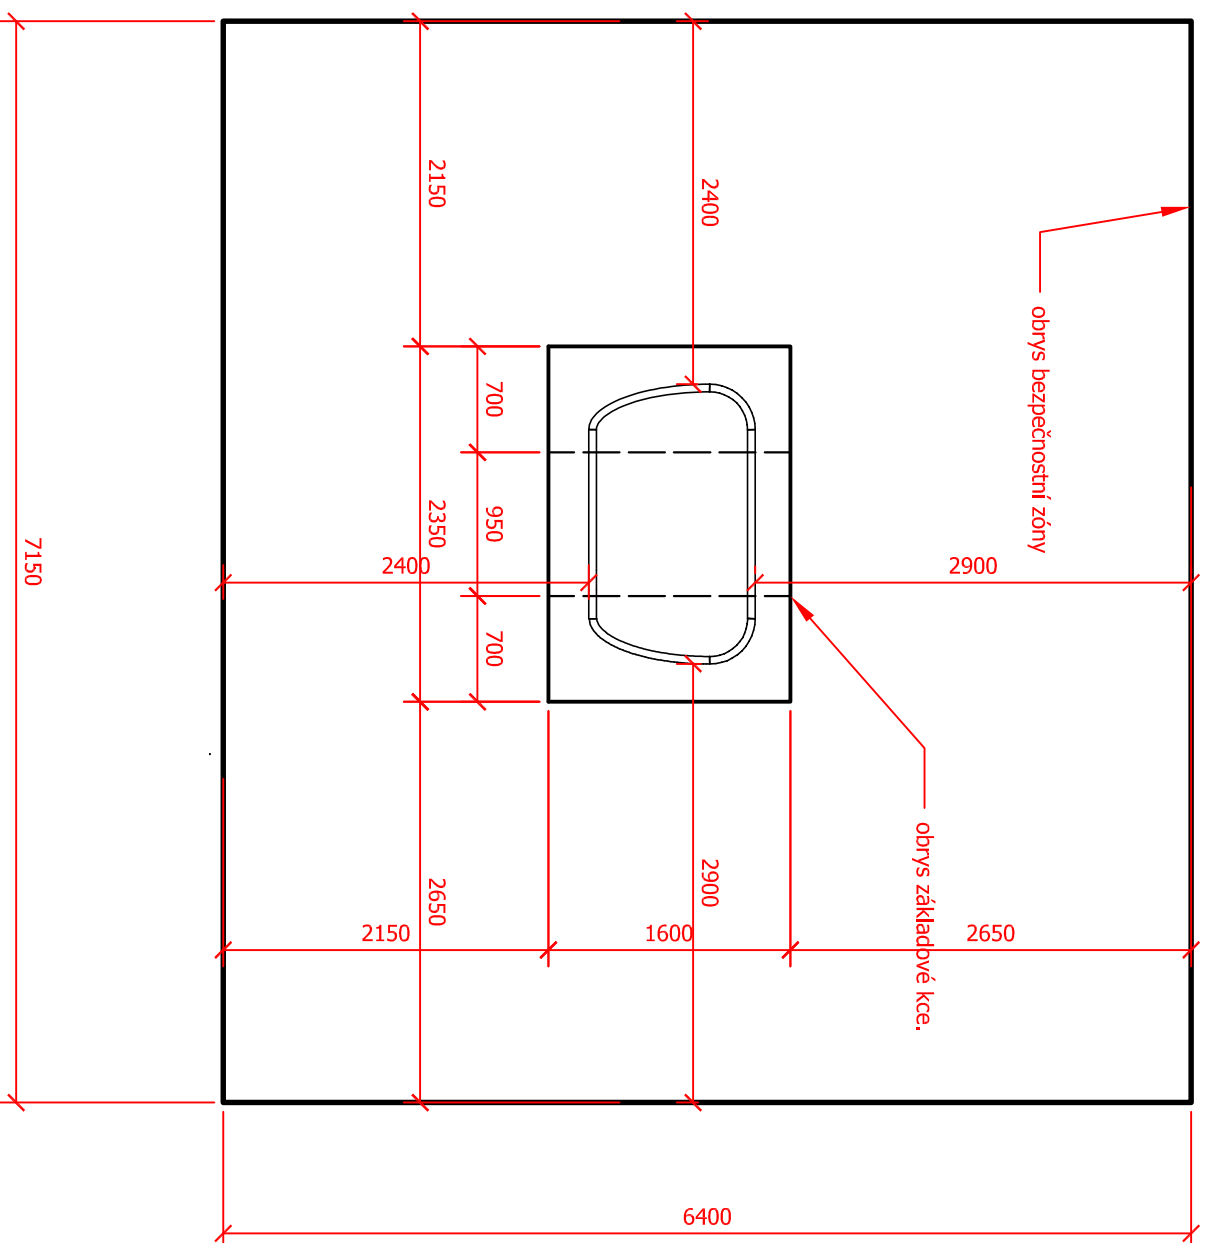

Povrch bezpečnostní zóny je tvořen šterkem o průměru zrna 2 až 8 mm bez prachových a jílových částic, nebo jiným povrchem splňujícím ČSN EN 1177: 1997.

## Herní prvek: Block 1A

### Bezpečnostní zóna - půdorys



TR-walls spol. s r.o.

Buř 106, Slapy

25208

mail: [info@lezeckesteny.cz](mailto:info@lezeckesteny.cz)

http: [www.tr-walls.eu](http://www.tr-walls.eu)

Datum vyhotovení:

07 / 2009

Účel: PD

Kreslí:

Tomaš Sládek

Kontroloval:

Tomaš Sládek

Měřítko: 1: 50

Obsah tohoto výkresu je majetkem firmy TR-walls spol. s r.o., kopírování celkové, nebo částečné je zakázáno dle zákona č. 121/2000 Sb., bez povolení autorizovanými osobami firmy TR-walls spol. s r.o.