




# Půdorys základové kce.

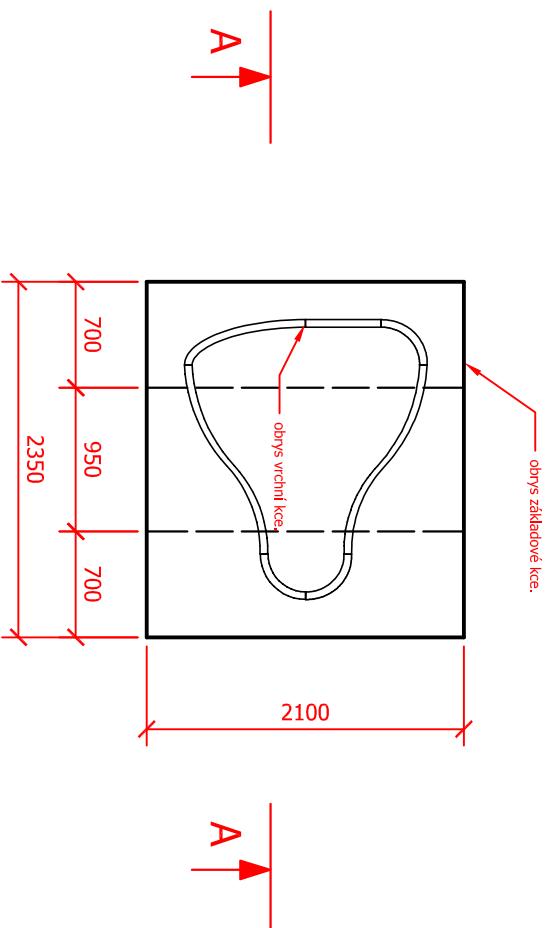

## Řez A-A:

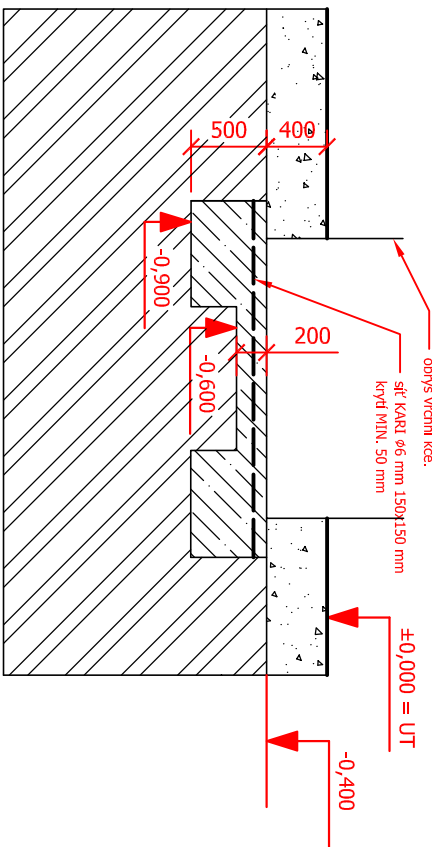

### Legenda materiálů:

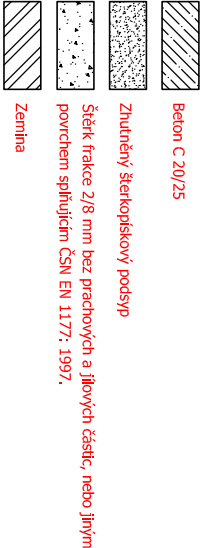

±0,000 = Upravený terén

Herní prvek: <b>Block 1B+40</b>	
Bezpečnostní zóna: šterk tl. 400 mm	
Základová konstrukce	
- půdorys, řez	
Měřítko: 1: 50	
Obrázek tohoto výkresu je majetkem firmy TR-walls spol. s r.o., kopírování celkové, nebo částečné je zakázáno dle zákona č. 121/2000 Sb., bez povolení autorizovanými osobami firmy TR-walls spol. s r.o.	
Datum vyhotovení: revize: 12/2011	



TR-walls spol. s r.o.  
Bulš 106, Slapy  
25208  
mail: info@tr-walls.eu  
http: www.tr-walls.eu