


# Půdorys bezpečnostní zóny

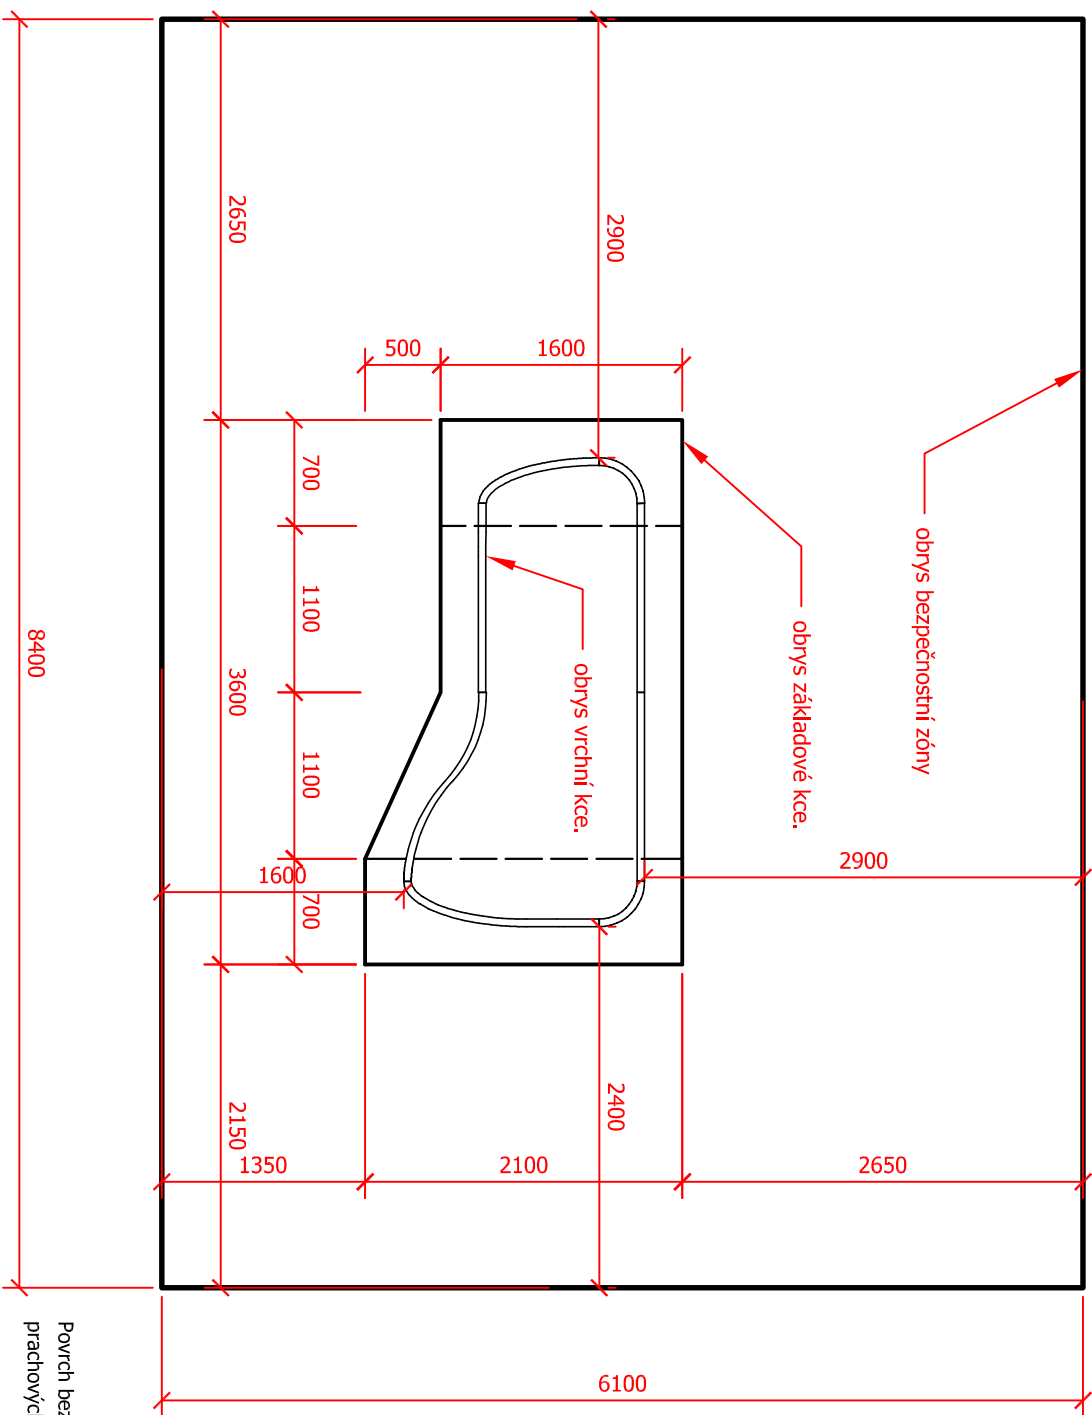

Povrch bezpečnostní zóny je tvořen šetčkem o průměru zrna 2 až 8 mm bez prachových a jílových částic, nebo jiným povrchem splňujícím ČSN EN 1177: 1997.

## Herní prvek: Block 2B

### Bezpečnostní zóna - půdorys



TR-walls spol. s r.o.  
Bůš 106, Slapy  
25208

mail: [info@bezpeckesteny.cz](mailto:info@bezpeckesteny.cz)  
<http://www.tr-walls.eu>

Účel: PD	Kreslil: Tomáš Sládek	Kontroloval: Tomáš Sládek	Měřítko: 1: 50
Obsah tohoto výkresu je majetkem firmy TR-walls spol. s r.o., kopírování celkové, nebo částečné je zakázáno dle zákona č. 121/2000 Sb., bez povolení autorizovanými osobami firmy TR-walls spol. s r.o.			

Datum vytvoření:  
07 / 2009