



Půdorys základové kce.

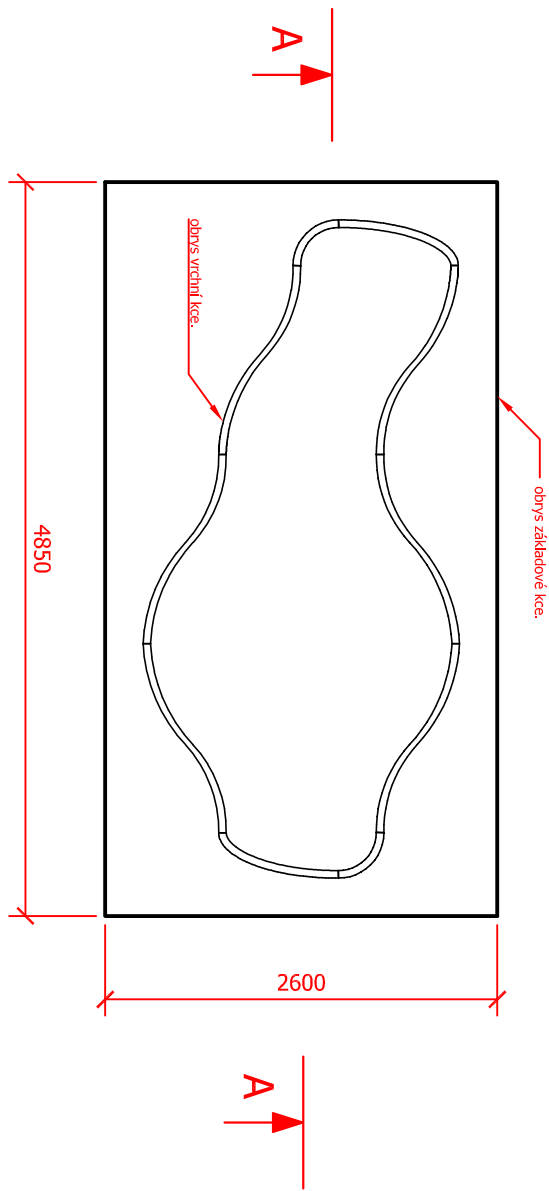


Řez A-A:

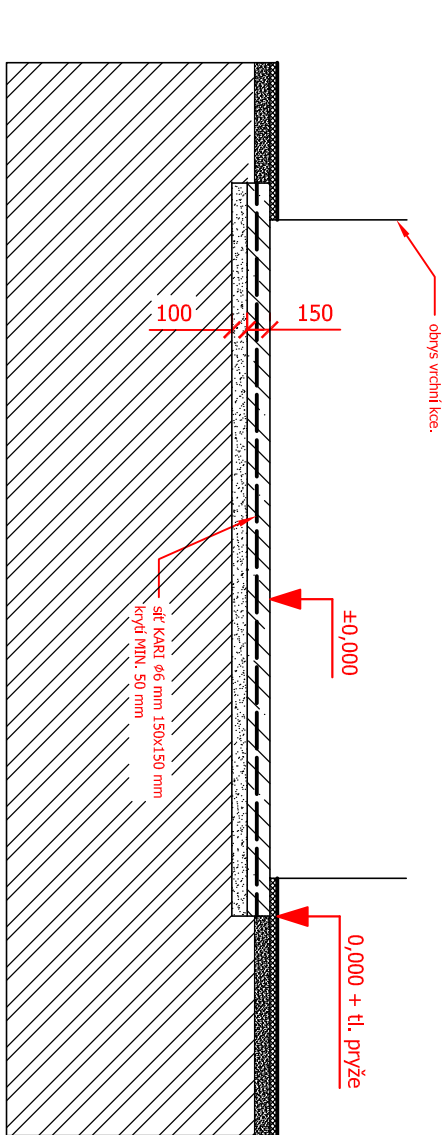

Legenda materiálu:

- Beton C 20/25
- Podkladní vrstva (např. mléčný povrch, betonová mazanina, žitvice)
- Pryžová dlažba
- Zemina

TLOUŠŤKA PRYŽOVÉ DLAŽBY JE ORIENTAČNÍ.
NUTNO OVĚŘIT S VÝROBCEM.

Herní prvek: Block 0F		
Bezpečnostní zóna: pryž HIC 205 cm		
Základová konstrukce		TR-walls spol. s r.o. Bůš 106, Slapy 25208 mail: info@tr-walls.eu http: www.tr-walls.eu
- půdorys, řez		
Měřítko: 1 : 50		Datum vyhotovení: revize: 12 / 2011
Obsah tohoto výkresu je majetkem firmy TR-walls spol. s r.o., kopírování celkové, nebo částkové je zakázáno dle zákona č. 121/2000 Sb., bez povolení autorizovanými osobami firmy TR-walls spol. s r.o.		