




# Půdorys základové kce.

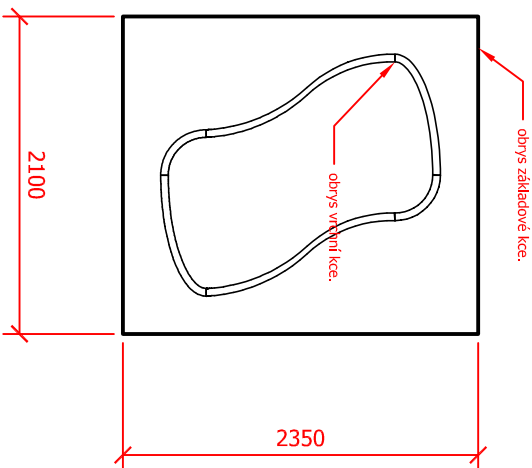

## Řez A-A:

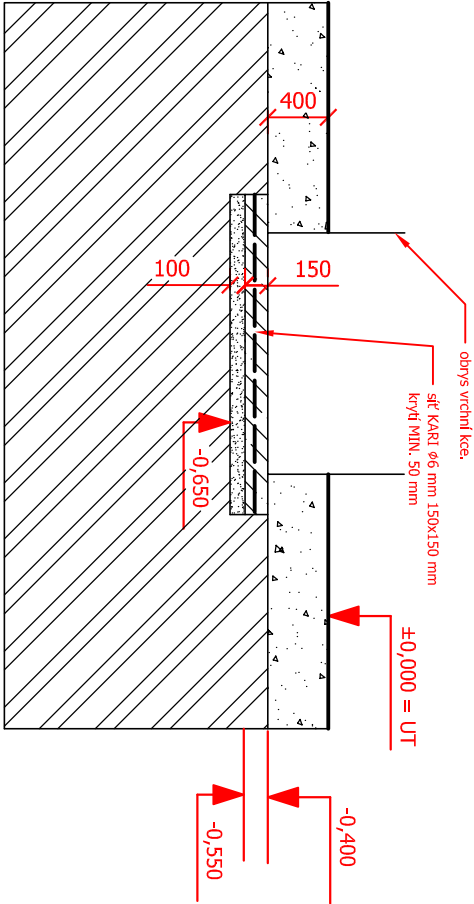

### Legenda materiálů:

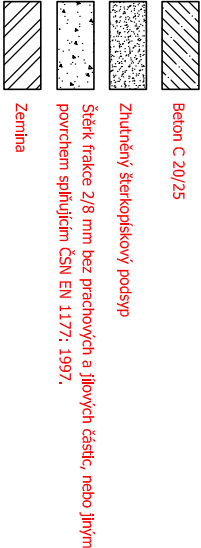

±0,000 = Upravený terén

Herní prvek: **Block OB+40**  
Bezpečnostní zóna: šterk tl. 400 mm

**Základová konstrukce**  
- půdorys, řez

Měřítko: 1 : 50



TR-walls spol. s r.o.  
Buš 106, Slapy  
25208  
mail: info@tr-walls.eu  
http: www.tr-walls.eu

Obsah tohoto výkresu je majetkem firmy TR-walls spol. s r.o., kopírování celkové, nebo částečné je zakázáno dle zákona č. 121/2000 Sb., bez povolení autorizovaným osobou firmy TR-walls spol. s r.o.

Datum vyhotovení:  
revize: 12/2011