




Půdorys základové kce.

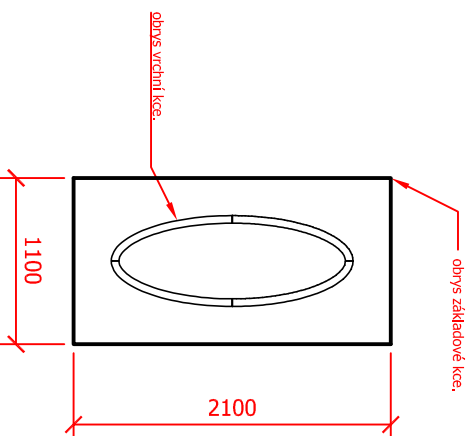

Řez A-A:

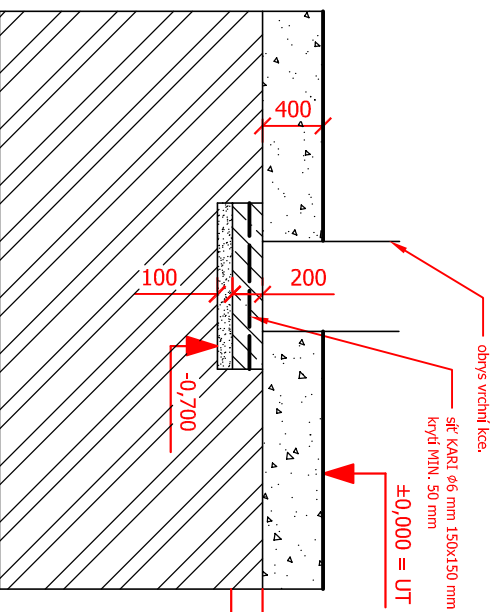

Legenda materiálu:

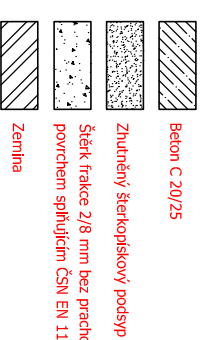

$\pm 0,000$ = Upravený terén

Herní prvek: **Block 0D+40**
Bezpečnostní zóna: štěrk tl. 400 mm

Základová konstrukce

Měřítko: 1 : 50

Obsah tohoto výkresu je majetkem firmy TR-walls spol. s r.o., kopírování celkové, nebo částečné je zakázáno dle zákona č. 121/2000 Sb., bez povolení autorizovanými osobami firmy TR-walls spol. s r.o.



Datum vyhotovení:
revize: 12/2011