



Půdorys základové kce.

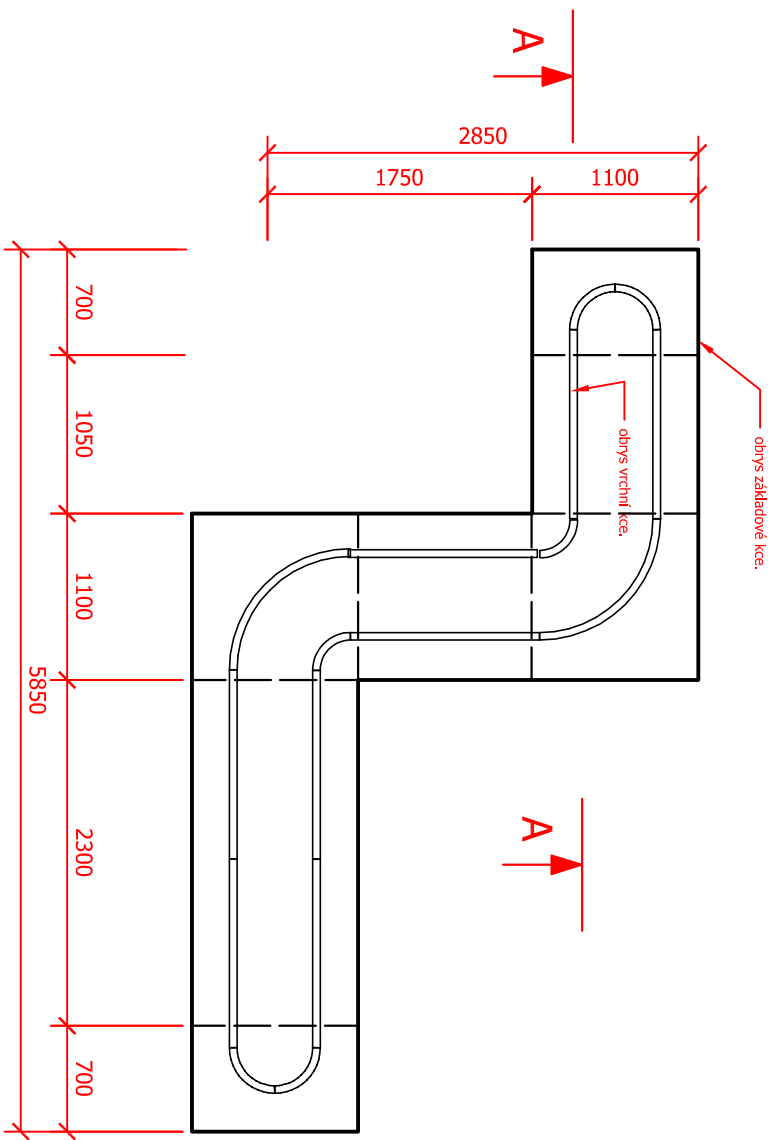

Řez A-A:

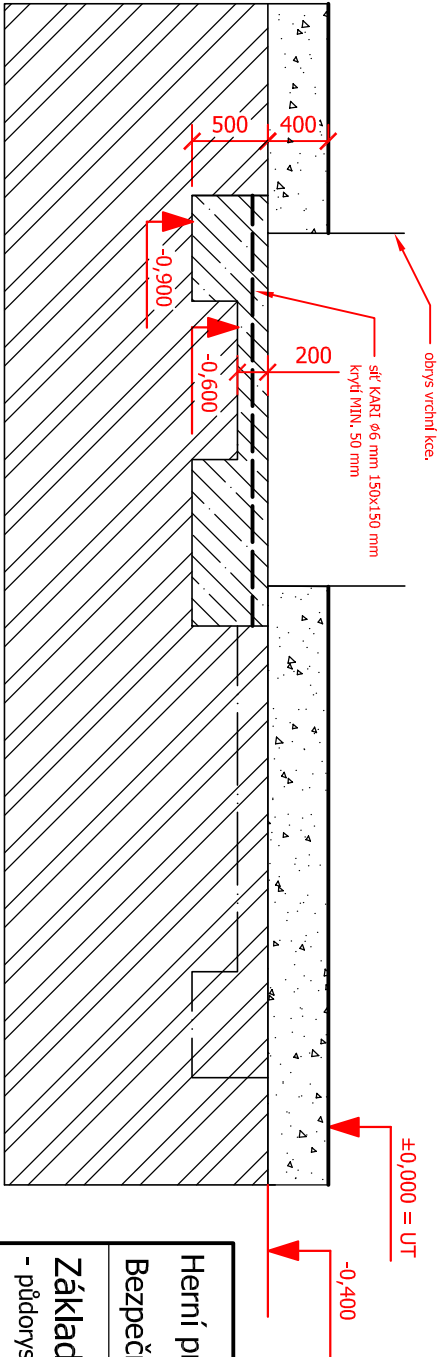

Legenda materiálů:

- Beton C 20/25
- Zhutěný šterkopiskový podsyp
- Štěrk frakce 2/8 mm bez prachových a jílových částic, nebo jiným povrchem splňujícím ČSN EN 1177: 1997.
- Zemina

±0,000 = Upravený terén

Herní prvek: **Block 4B+40**
Bezpečnostní zóna: štěrk tl. 400 mm

Základová konstrukce
- půdorys, řez

Měřítko: 1 : 50



TR-walls spol. s r.o.
Bůš 106, Slapy
25208
mail: info@tr-walls.eu
http: www.tr-walls.eu

Obsah tohoto výkresu je majetkem firmy TR-walls spol. s r.o., kopírování celkové, nebo částečné je zakázáno dle zákona č. 121/2000 Sb., bez povolení autorizovaným osobám firmy TR-walls spol. s r.o.

Datum vytvoření:
revize: 12/2011