



Půdorys základové kce.

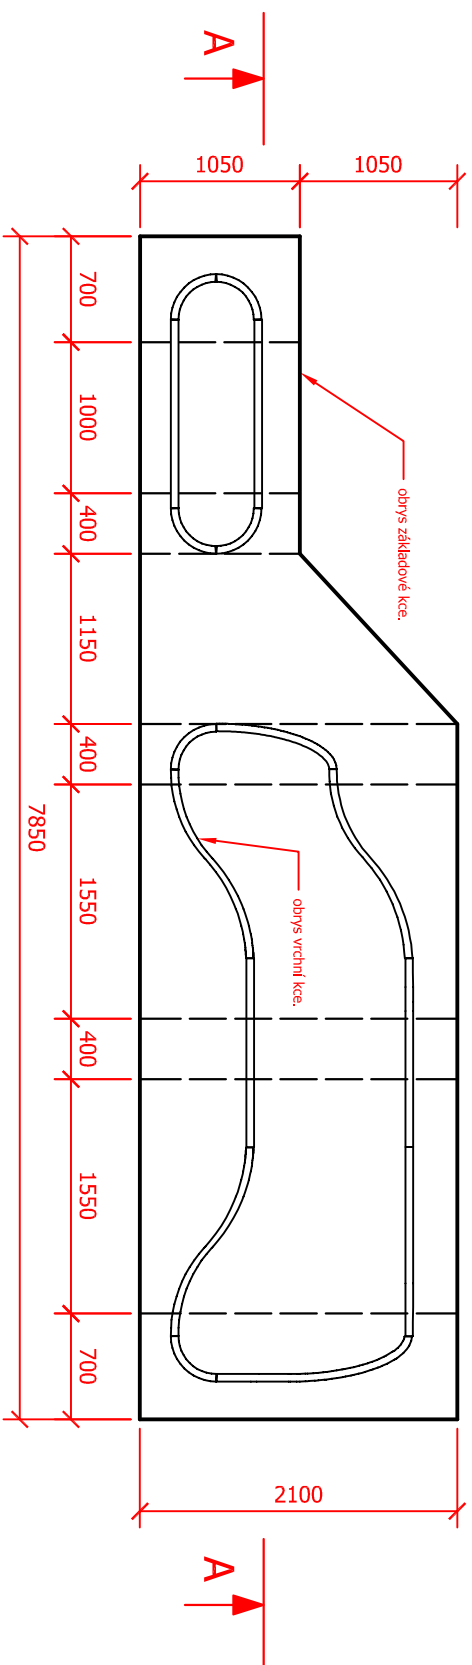

Řez A-A:

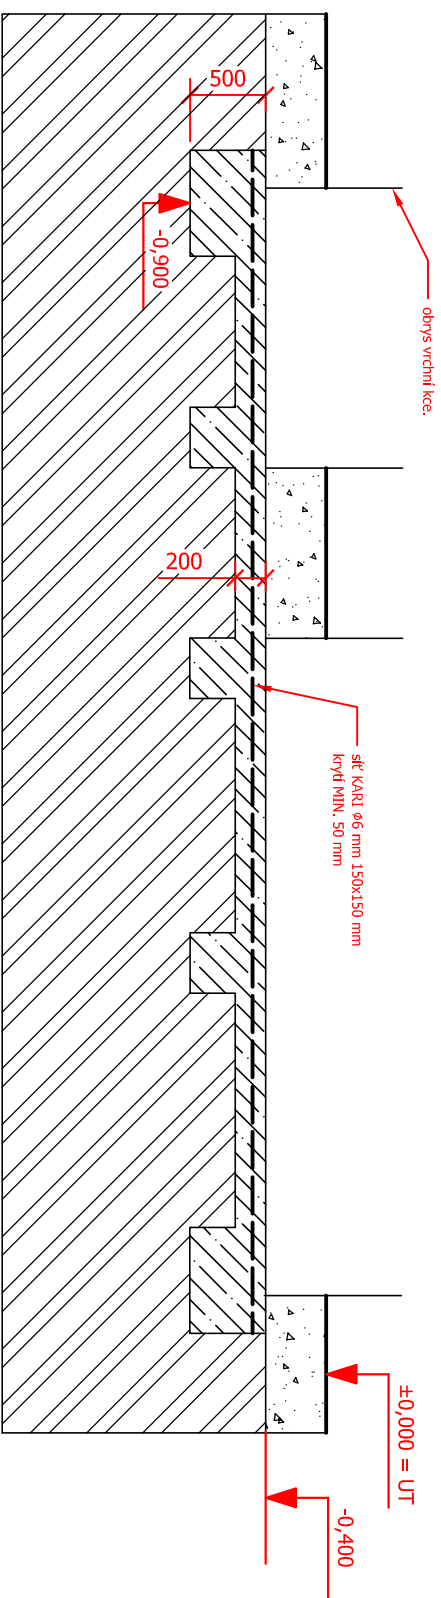

Legenda materiálu:



Beton C 20/25



Zhutněný šterkopískový podsyp




Štěrk frakce 2/8 mm bez prachových a jílových částic, nebo jiným povrchem splňujícím ČSN EN 1177:1997.



Zemina

$\pm 0,000$ = Upravený terén

<p>Herní prvek: Block 5A+40</p> <p>Bezpečnostní zóna: štěrť tl. 400 mm</p>		
	<p>TR-walls spol. s r.o. Bůš 106, Slapy 25208 mail: info@tr-walls.eu http: www.tr-walls.eu</p>	
<p>Základová konstrukce</p> <p>- půdorys, řez</p>	<p>Měřítko: 1: 50</p>	<p>Olešán tohoto výkresu je majetkem firmy TR-walls spol. s r.o., kopírování celkové, nebo částech je zakázáno dle zákona č. 121/2000 Sb., bez povolení autorizovaných osobami firmy TR-walls spol. s r.o.</p>
<p>Datum vyhotovení: revize: 12/2011</p>		