




Půdorys základové kce.

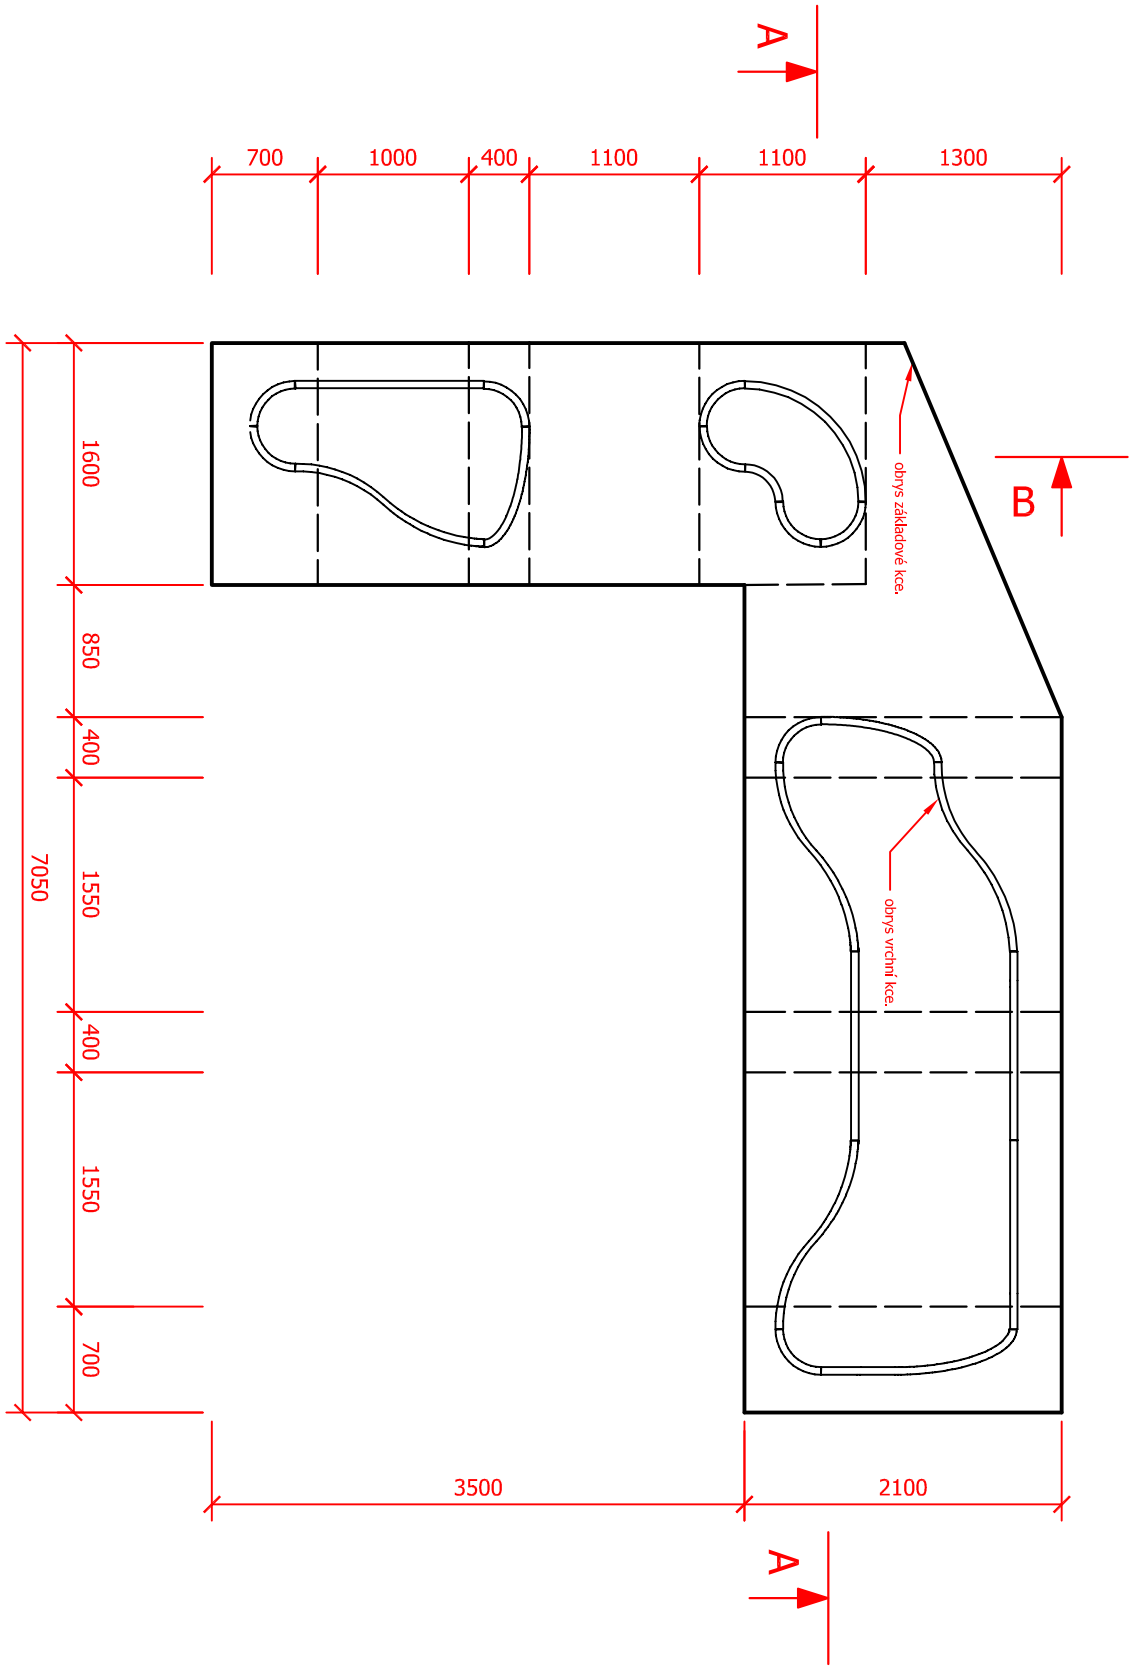

Řez B-B:

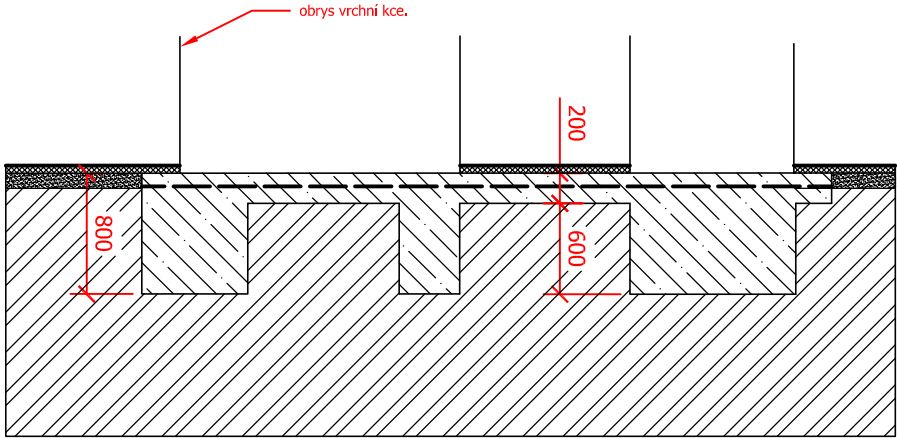

Řez A-A:

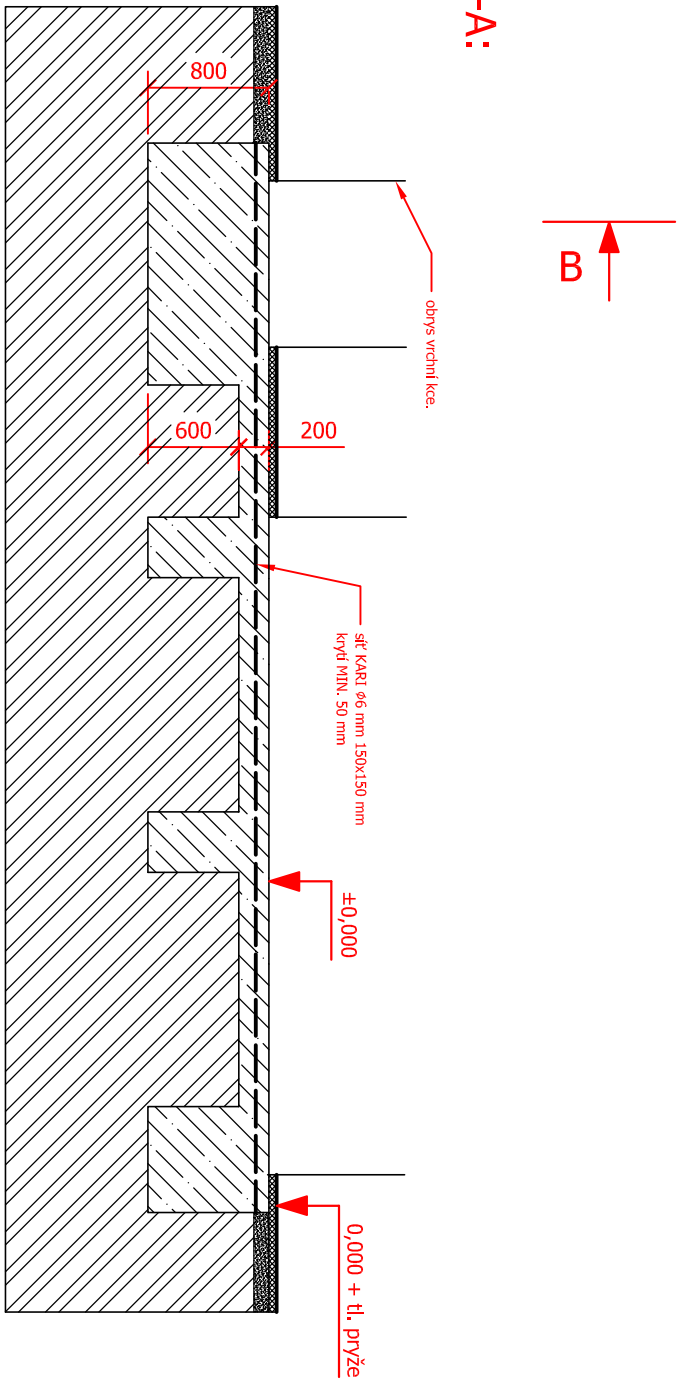

Legenda materiálů:

- Beton C 20/25
- Podkladní vrstva (např. mlátový povrch, betonová mazanina, žilka)
- Pryžová dlažba
- Zemina

TLOUŠŤKA PRYŽOVÉ DLAŽBY JE ORIENTAČNÍ.
NUTNO OVĚŘIT S VÝROBCEM.

Herní prvek: **Block 6A**

Bezpečnostní zóna: pryž HIC 280 cm

Základová konstrukce

- půdorys, řez

Měřítko: 1 : 50

Obsah tohoto výřezu je majetkem firmy Tr-walls spol. s r.o., kopírování celkové, nebo částečné je zakázáno dle zákona č. 121/2000 Sb., bez povolení autorizovanými osobami firmy Tr-walls spol. s r.o.



Tr-walls spol. s r.o.
Bůš 106, Slapy
25208
mail: info@tr-walls.eu
http: www.tr-walls.eu
Datum vyhotovení:
revize: 12 / 2011