



# Půdorys základové kce.

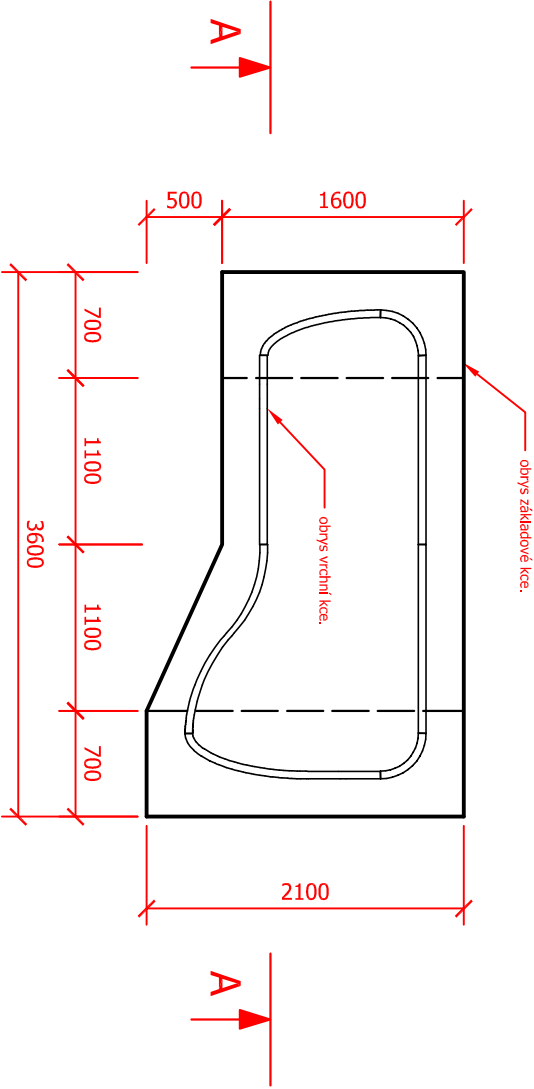

## Řez A-A:

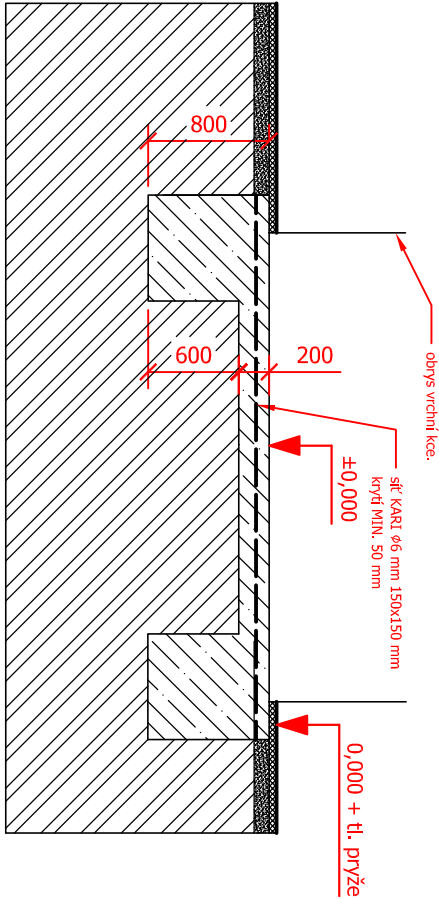

TLOUŠŤKA PRÝŽOVÉ DLAŽBY JE ORIENTAČNÍ.  
NUTNO OVĚŘIT S VÝROBCEM.

### Legenda materiálů:

- Beton C 20/25
- Podkladní vrstva (např. mlátový povrch, betonová mazanina, živice)
- Prýžková dlažba
- Zemina



	
Herní prvek: <b>Block 2B</b>	
Bezpečnostní zóna: prýž HIC 280 cm	
Základová konstrukce	
- půdorys, řez	
Měřítko: 1: 50	
Obsah tohoto výkresu je majetkem firmy TR-walls spol. s r.o., kopírování celkové, nebo částečné je zakázáno dle zákona č. 121/2000 Sb., bez povolení autorizovanými osobami firmy TR-walls spol. s r.o.	
Datum vyhotovení: revize: 12 / 2011	
TR-walls spol. s r.o., Buš 106, Slapy 25208 mail: info@tr-walls.eu http: www.tr-walls.eu	