


Půdorys bezpečnostní zóny

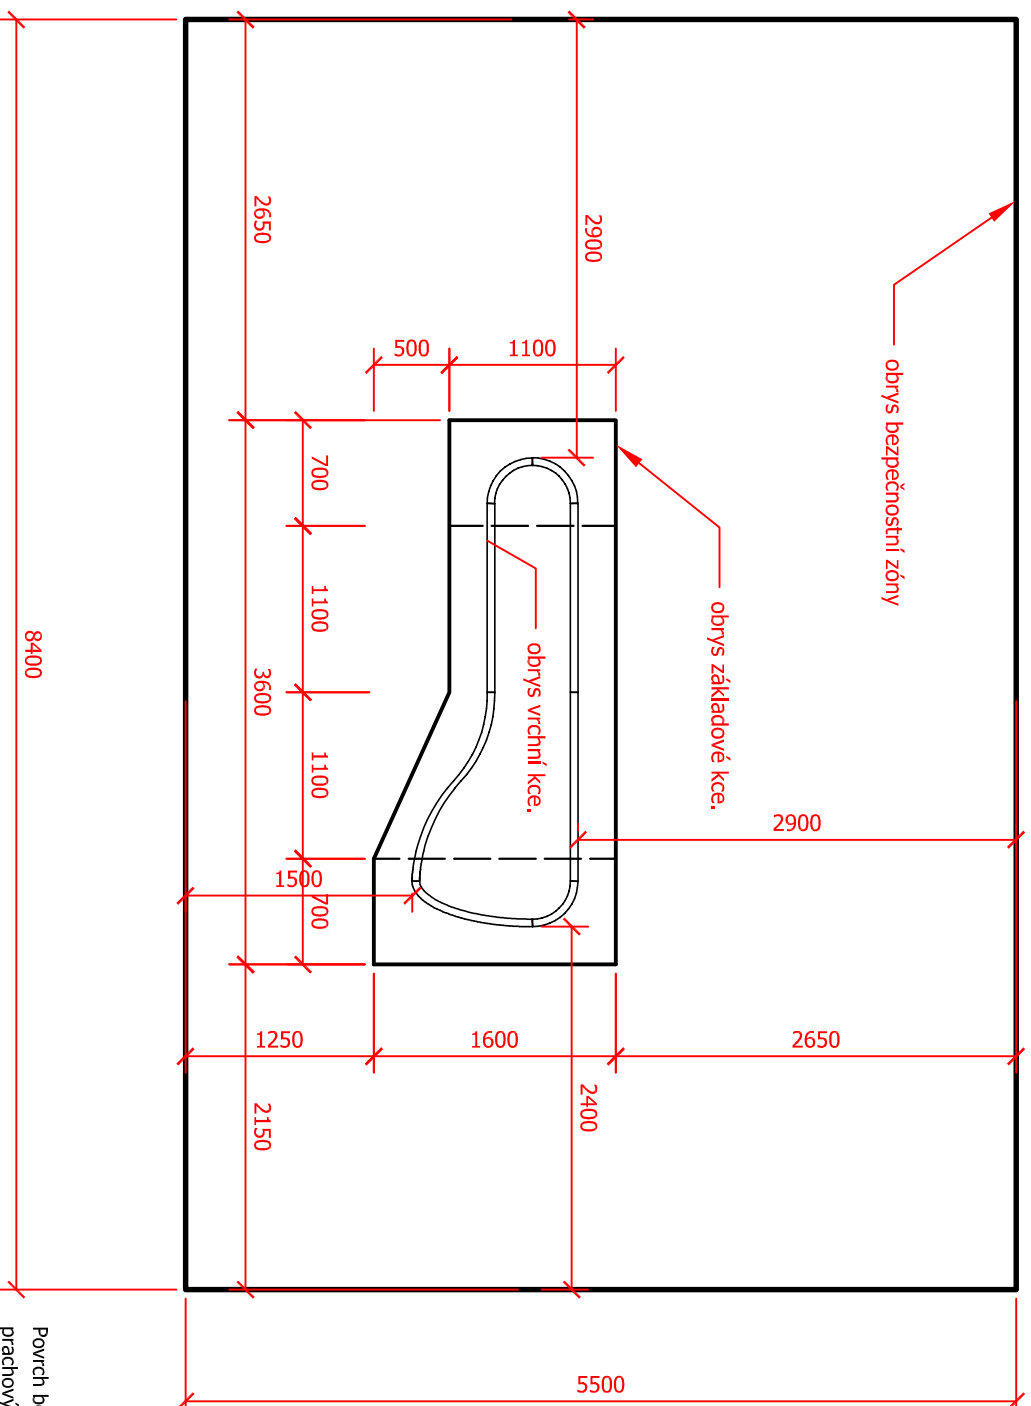

Povrch bezpečnostní zóny je tvořen šetěrkem o průměru zrna 2 až 8 mm bez prachových a jílových částic, nebo jiným povrchem splňujícím ČSN EN 1177: 1997.

Herní prvek: Block 2A

Bezpečnostní zóna - půdorys



TR-walls spol. s r.o.

Buř 106, Slapy

25208

mail: info@bezpeckesty.cz
http: www.tr-walls.eu

Účel: PD

Kreslil:
Tomáš Sládek

Kontroloval:
Tomáš Sládek

Měřítko: 1 : 50

Obsah tohoto výkresu je majetkem firmy TR-walls spol. s r.o., kopírování celkové nebo částečné je zakázáno dle zákona č. 121/2000 Sb., bez povolení autorizovaní osoby firmy TR-walls spol. s r.o.

Datum vyhodnocení:
07 / 2009