



# Půdorys základové kce.

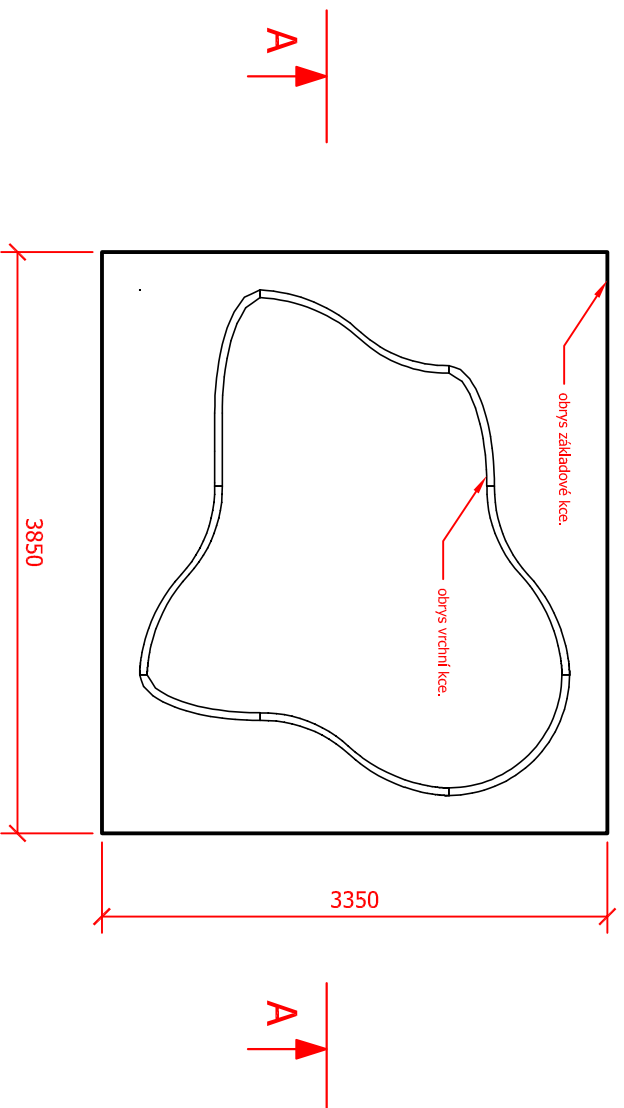

## Řez A-A:

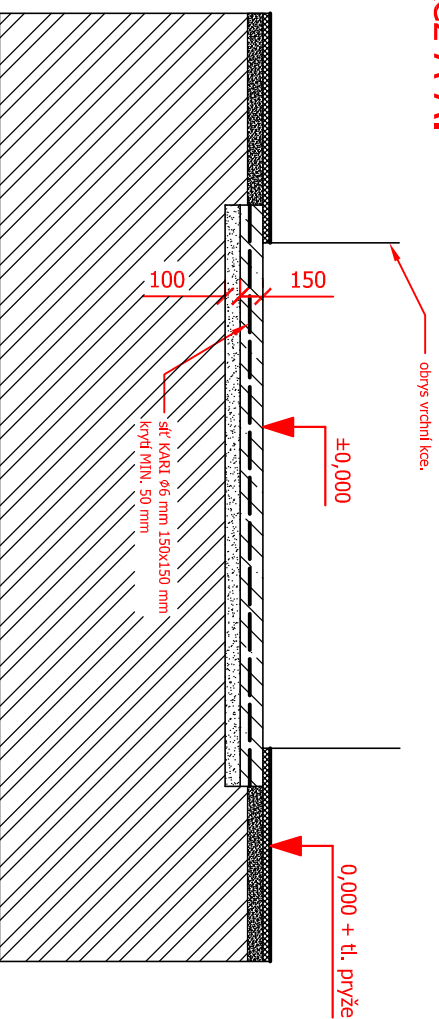

### Legenda materiálů:

- Beton C 20/25
- Podkladní vrstva (např. mlátový povrch, betonová mazanina, žvýce)
- Přyzová dlažba
- Zemina

TLOUŠŤKA PRYZOVÉ DLAŽBY JE ORIENTAČNÍ.  
NUTNO OVĚŘIT S VÝROBCEM.

Herní prvek: **Block 0A**

Bezpečnostní zóna: pryž HIC 150 cm

Základová konstrukce

- půdorys, řez

Měřítko: 1: 50



TR-walls spol. s r.o.  
Bůř 106, Slapy  
25208  
mail: info@tr-walls.eu  
http: www.tr-walls.eu

Obsah tohoto výkresu je majetkem firmy TR-walls spol. s r.o., kopírování celkové, nebo částečné je zakázáno dle zákona č. 121/2000 Sb., bez povolení autorizovaných osobení firmy TR-walls spol. s r.o.

Datum vytvoření:  
revize: 12 / 2011