




Půdorys základové kce.

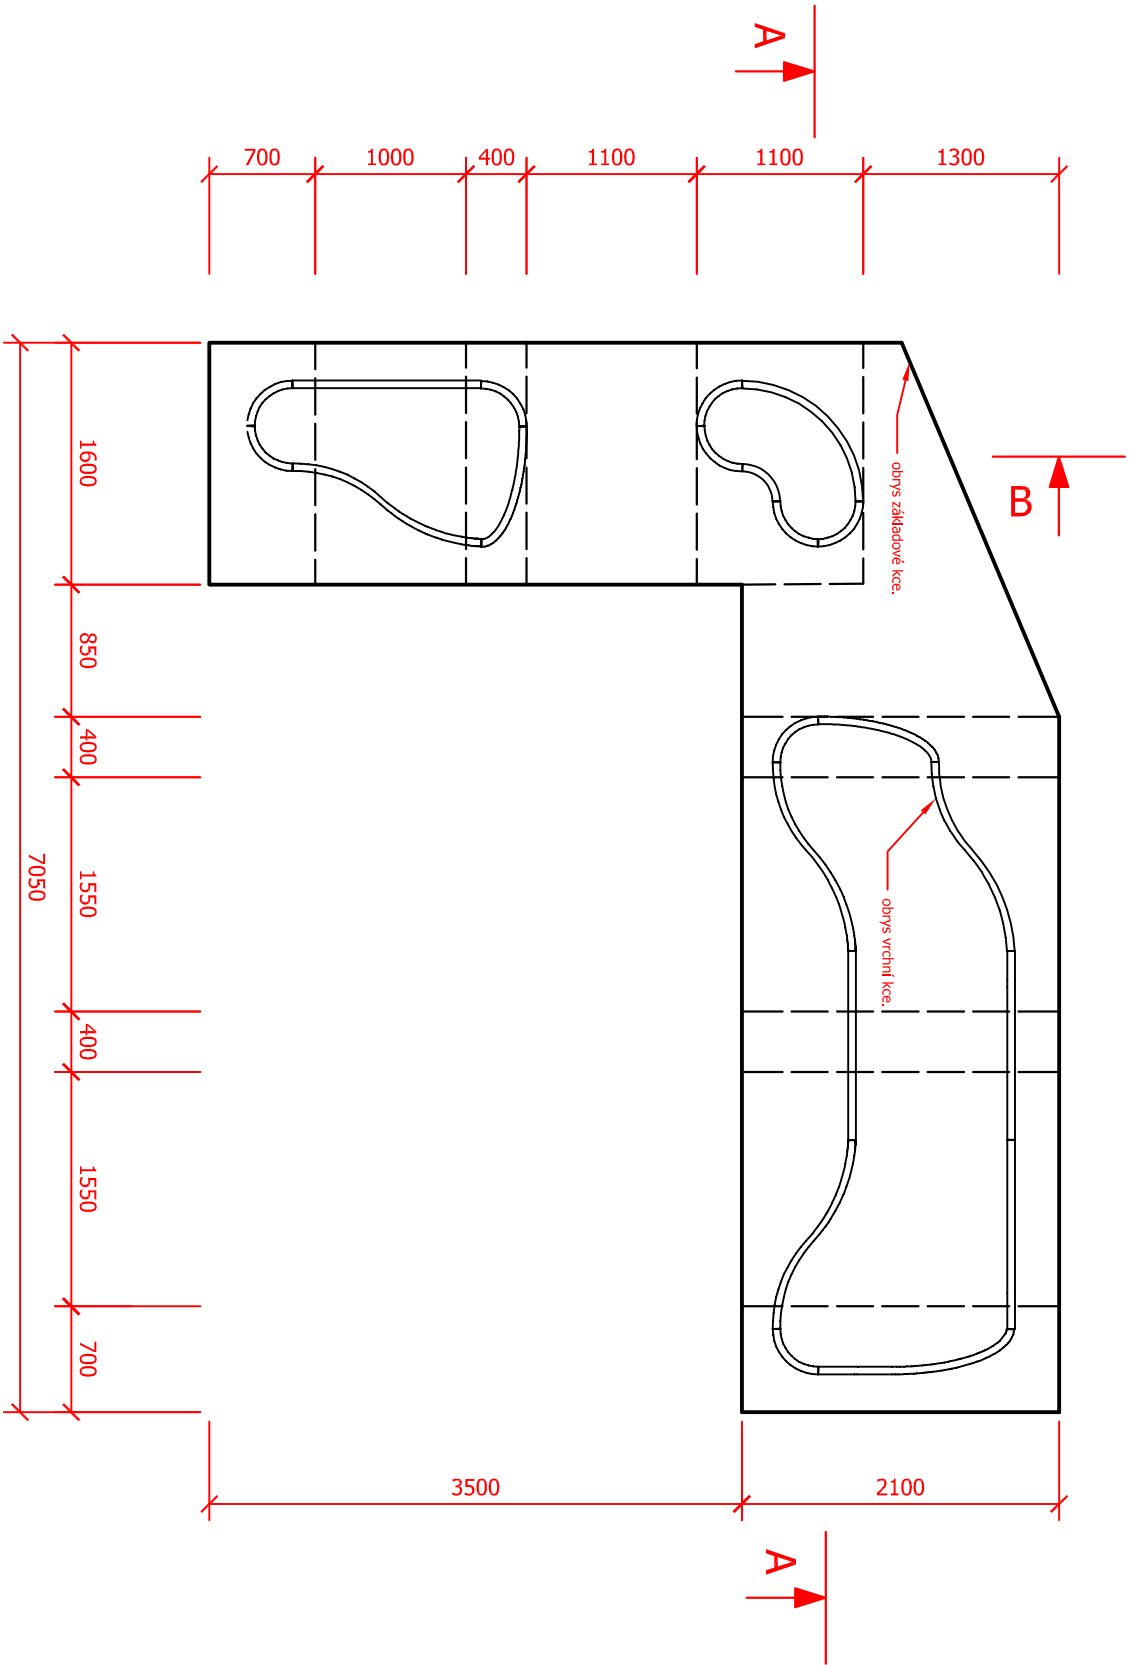

Řez B-B:

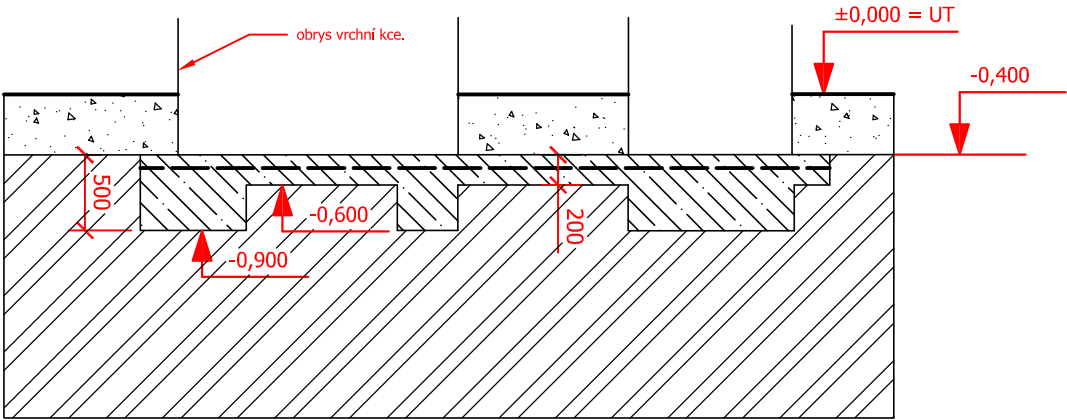


Řez A-A:

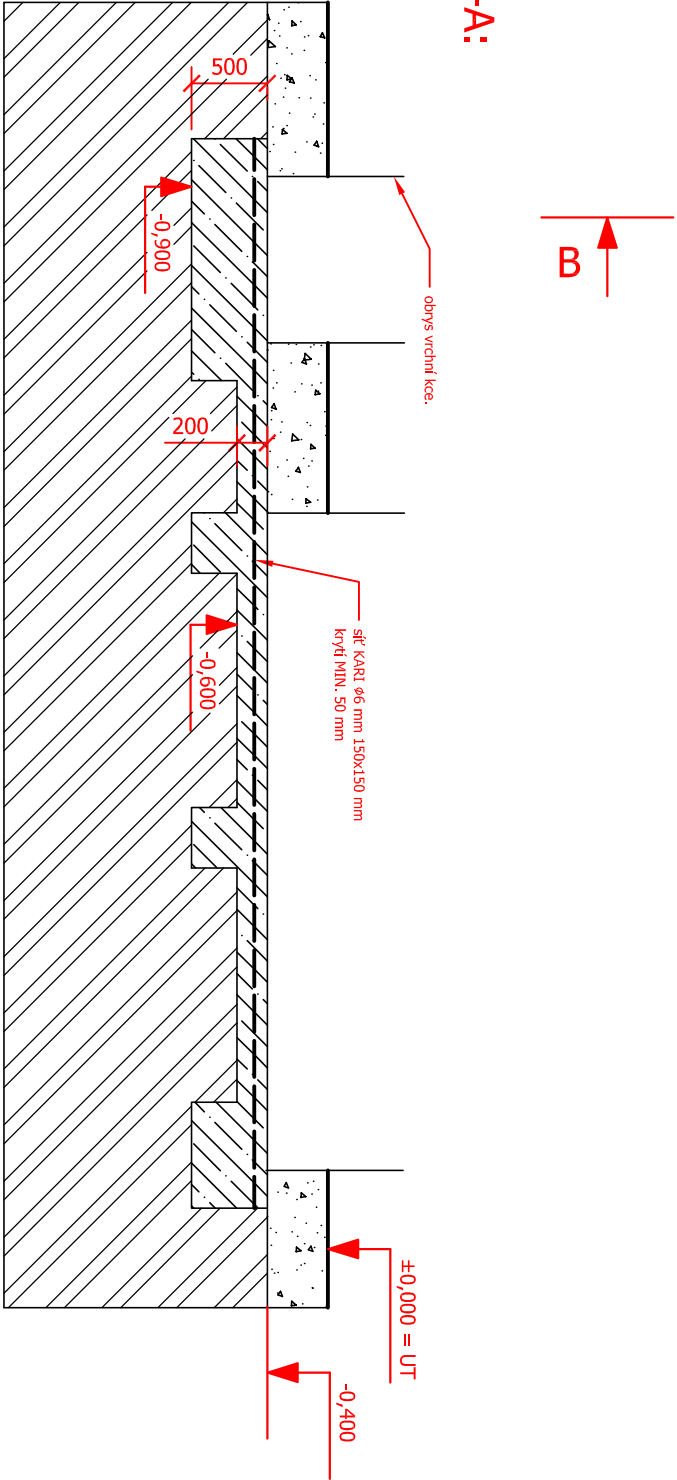

Legenda materiálů:

- Beton C 20/25
- Zhutřený štenkopískový podsyp
- Štěrk frakce 2/8 mm bez prachových a jílových částic, nebo jiným povrchem splňujícím ČSN EN 1177: 1997.
- Zemina

±0,000 = Upravený terén

Herní prvek: Block 6A+40		
Bezpečnostní zóna: štěrk tl. 400 mm		
Základová konstrukce		TR-walls spol. s r.o. Bůš 106, Slapy 25208 mail: info@tr-walls.eu http: www.tr-walls.eu
- půdorys, řez		
Měřítko: 1: 50		Datum vytvoření: revize: 12/2011
Osbah tohoto výkresu je majetkem firmy TR-walls spol. s r.o., kopírování celkové, nebo částech je zakázáno dle zákona č. 121/2000 Sb., bez povolení autorizovaní osobní firmy TR-walls spol. s r.o.		