



# Půdorys základové kce.

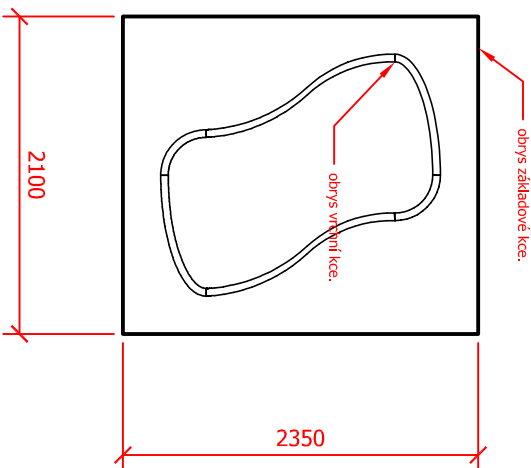

# Řez A-A:

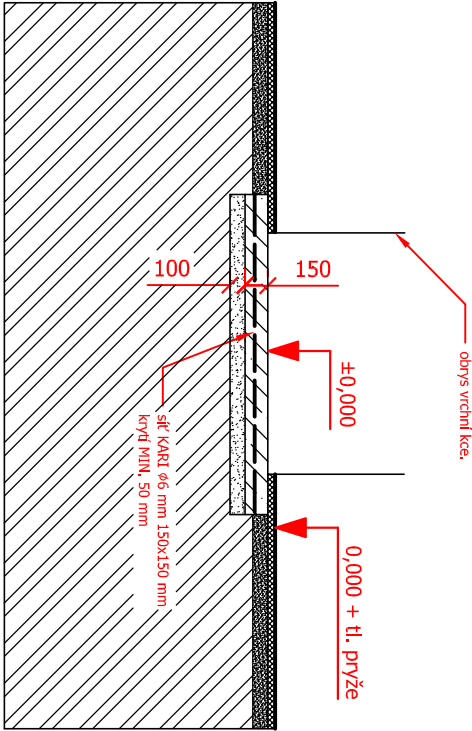

TLOUŠŤKA PRYŽOVÉ DLAŽBY JE ORIENTAČNÍ.  
NUTNO OVĚŘIT S VÝROBCEM.

- Beton C 20/25
- Podkladní vrstva (např. mlatový povrch, betonová mazanina, žbice)
- Pryžová dlažba
- Zemina

Legenda materiálů:



Herní prvek: **Block 0B**  
Bezpečnostní zóna: pryž HIC 150 cm  
Základová konstrukce  
- půdorys, řez

Měřítko: 1 : 50

TR-walls spol. s r.o.  
Bůš 106, Slapy  
25208  
mail: info@tr-walls.eu  
http: www.tr-walls.eu

Obsah tohoto výkresu je majetkem firmy TR-walls spol. s r.o., kopírování celkové nebo částečné je zakázáno dle zákona č. 121/2000 Sb., bez povolení autorizovanými osobami firmy TR-walls spol. s r.o.

Datum vyhotovení:  
revize: 12 / 2011