




Půdorys základové kce.

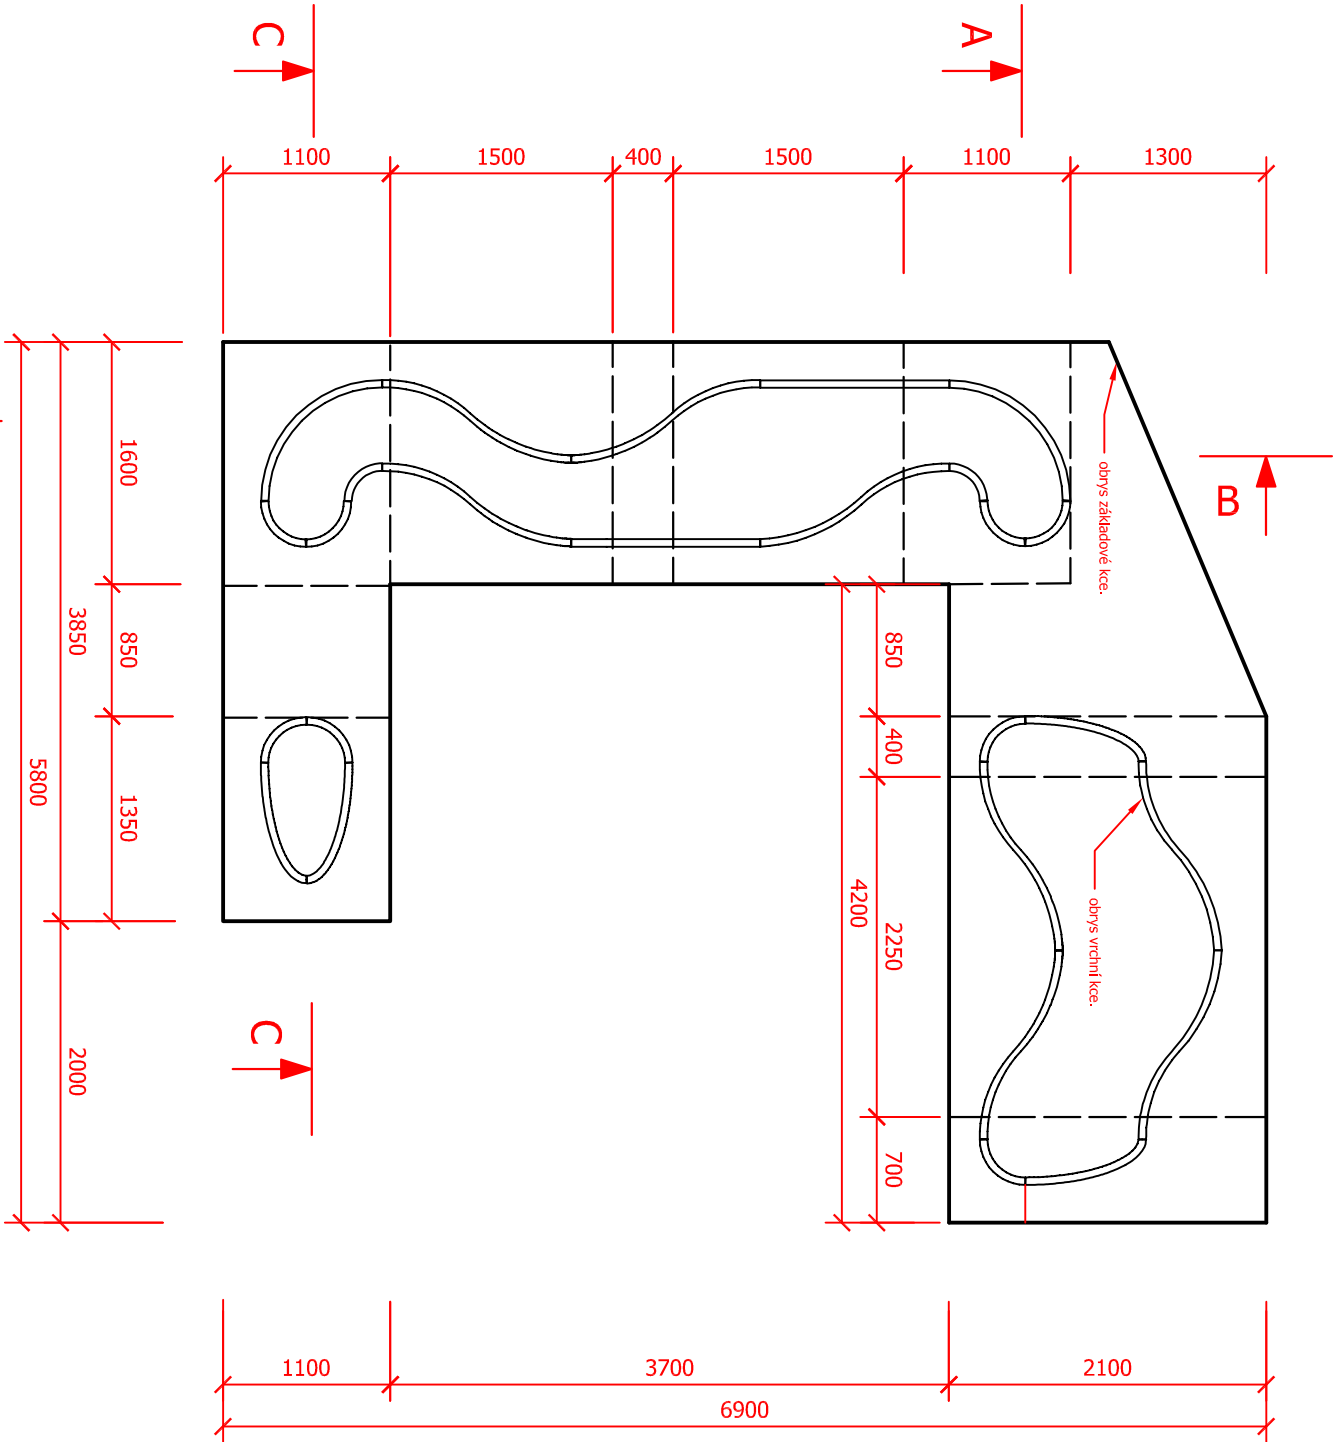


Řez A-A:

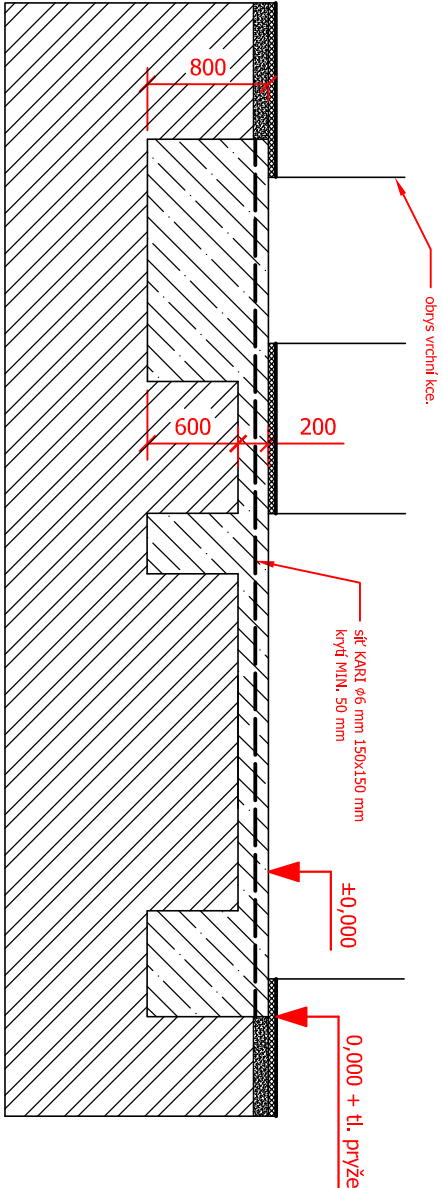

Řez B-B:

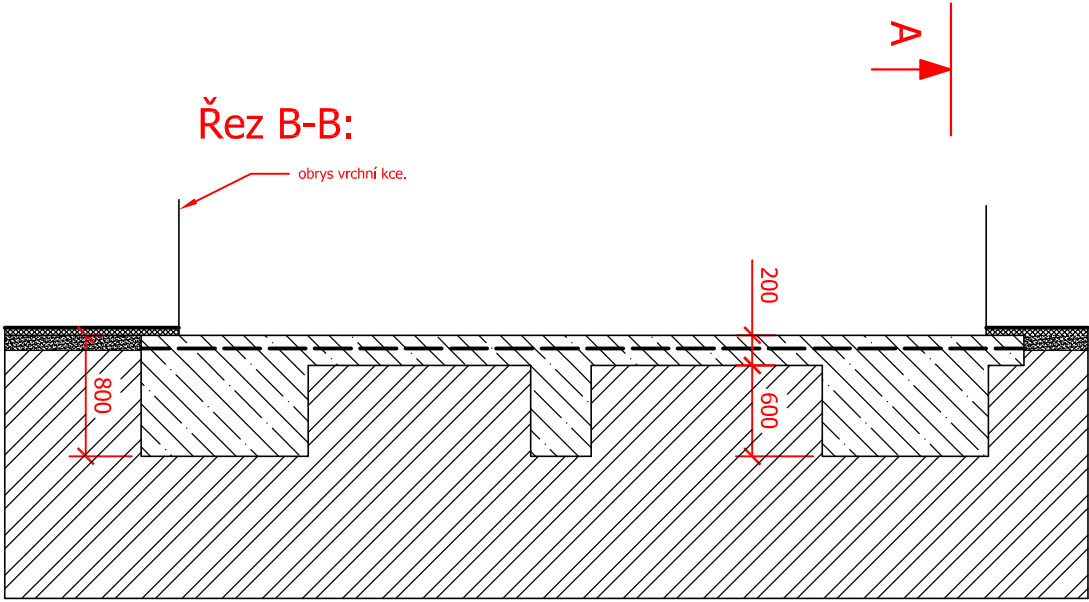

Řez C-C:

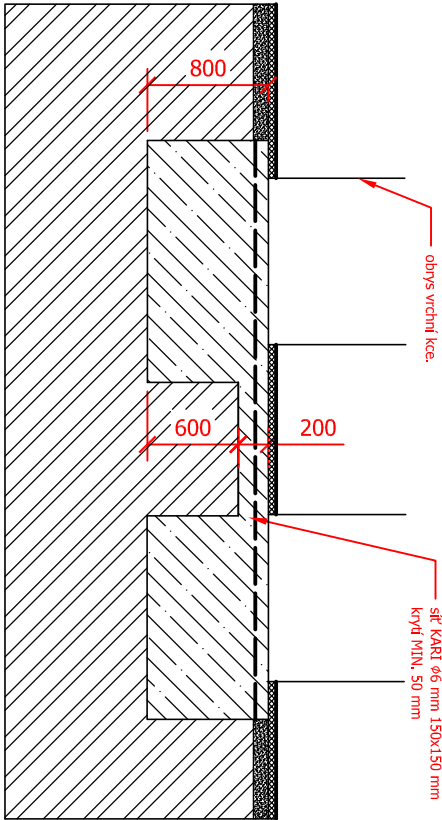

Legenda materiálů:

- Beton C 20/25
- Podkladní vrstva (např. mlatový povrch, betonová mazanina, živice)
- Pryžová dlažba
- Zemina

TLOUŠŤKA PRYŽOVÉ DLAŽBY JE ORIENTAČNÍ.  
NUTNO OVĚŘIT S VÝROBCEM.

Herní prvek: **Block7A**  
Bezpečnostní zóna: pryž HIC 280 cm

Základová konstrukce  
- půdorys, řez

Měřítko: 1: 50

Obsah tohoto výkresu je majetkem firmy TR-walls spol. s r.o., kopírování celkové, nebo částečné je zakázáno dle zákona č. 121/2000 Sb., bez povolení autorizovanými osobami firmy TR-walls spol. s r.o.



TR-walls spol. s r.o.  
Buš 106, Slapy  
25208  
mail: info@tr-walls.eu  
http: www.tr-walls.eu

Datum vyhotovení:  
revize: 12 / 2011