

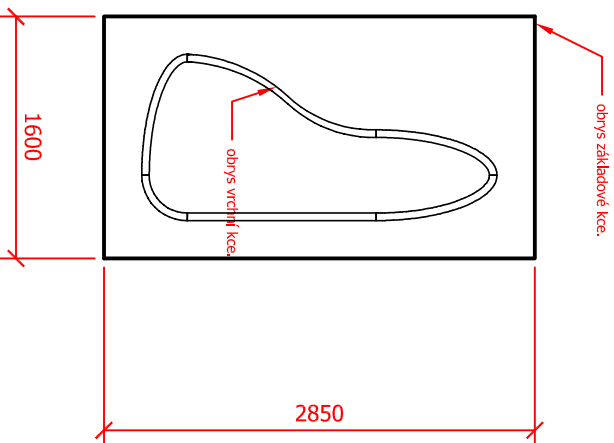


Půdorys základové kce.

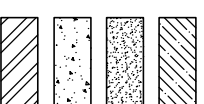


Řez A-A:

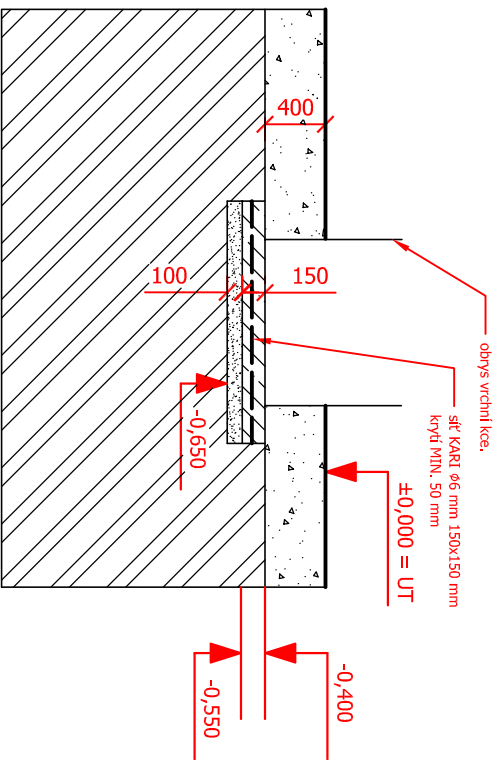

Legenda materiálu:

$\pm 0,000$ = Upravený terén

	
Herní prvek: Block OC+40	
Bezpečnostní zóna: štěrť tl. 400 mm	
Základová konstrukce	
- půdorys, řez	Měřítko: 1: 50
<small>Obsah tohoto výkresu je majetkem firmy TR-walls spol. s r.o., kopírování celkové, nebo částkové je zakázáno dle zákona č. 121/2000 Sb., bez povolení autorizovanými osobami firmy TR-walls spol. s r.o.</small>	
Datum vyhotovení: revize: 12/2011	
TR-walls spol. s r.o. Buš 106, Slapy 25208 mail: info@tr-walls.eu http: www.tr-walls.eu	