



Půdorys základové kce.

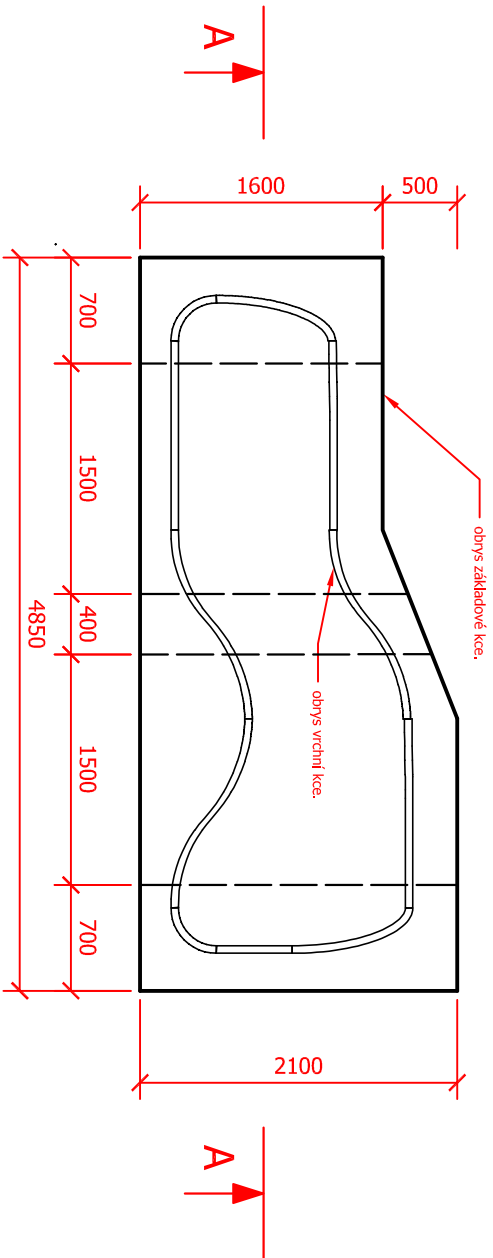


Řez A-A:

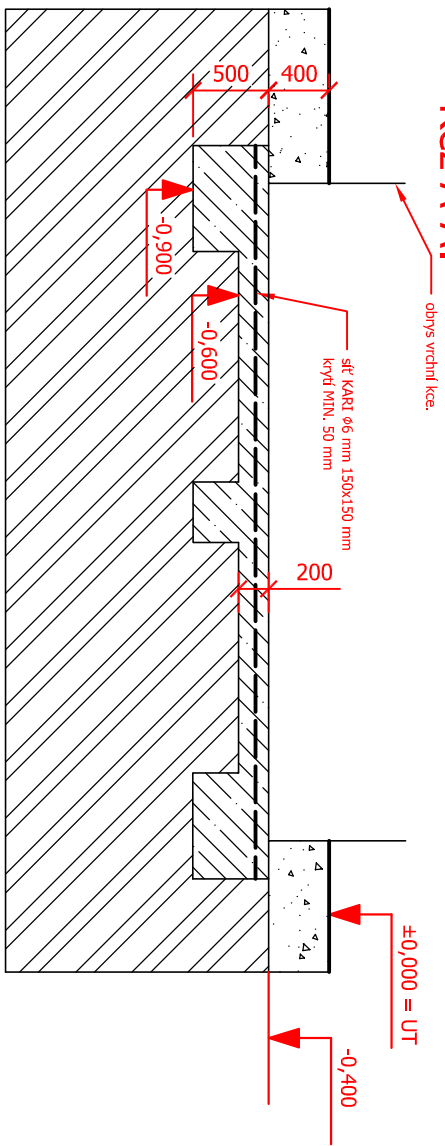

Legenda materiálu:

- Beton C 20/25
- Zhutěný šterkopiskový podsyp
- Šterk frakce 2/8 mm bez prachových a jílových částí, nebo jiným povrchem splňujícím ČSN EN 1177: 1997.
- Zemina

±0,000 = Upravený terén

Herní prvek: <b>Block 3A+40</b>		
Bezpečnostní zóna: štěrk tl. 400 mm		
Základová konstrukce		TR-walls spol. s r.o., Bůř 106, Slapy 25208 mail: info@tr-walls.eu http: www.tr-walls.eu
- půdorys, řez		
Měřítko: 1: 50		Datum vyhotovení: revize: 12/2011
Obsah tohoto výkresu je majetkem firmy TR-walls spol. s r.o., kopírování celkové, nebo částečné je zakázáno dle zákona č. 121/2000 Sb., bez povolení autorizovanými osobami firmy TR-walls spol. s r.o.		