




## Půdorys základové kce.

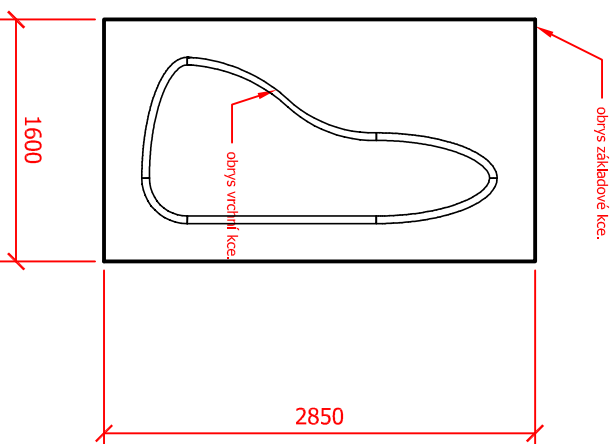


## Řez A-A:

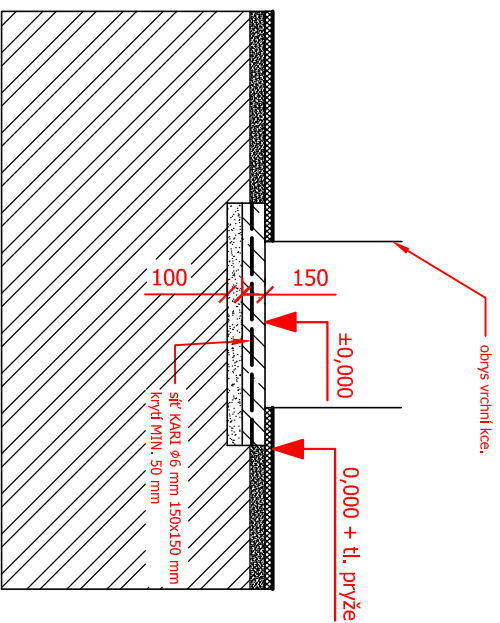

### Legenda materiálů:

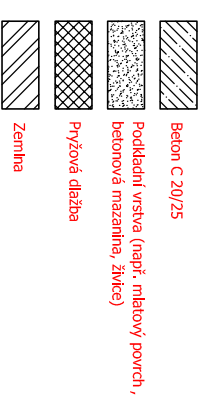

**TLOUŠŤKA PRYŽOVÉ DLAŽBY JE ORIENTAČNÍ.  
NUTNO OVĚŘIT S VÝROBCEM.**

Herní prvek: <b>Block 0C</b>		
Bezpečnostní zóna: pryž HIC 205 cm		
Základová konstrukce		
- půdorys, řez		
Měřítko: 1 : 50		TR-walls spol. s r.o. Buš 106, Slapy 25208 mail: <a href="mailto:info@tr-walls.eu">info@tr-walls.eu</a> <a href="http://www.tr-walls.eu">http://www.tr-walls.eu</a>
Obsah tohoto výkresu je majetkem firmy TR-walls spol. s r.o., kopírování celkové, nebo částečné je zakázáno dle zákona č. 121/2000 Sb., bez povolení autorizovaných osobami firmy TR-walls spol. s r.o.		
Datum vytvoření:		revize: 12 / 2011