



Přodorys bezpečnostní zóny

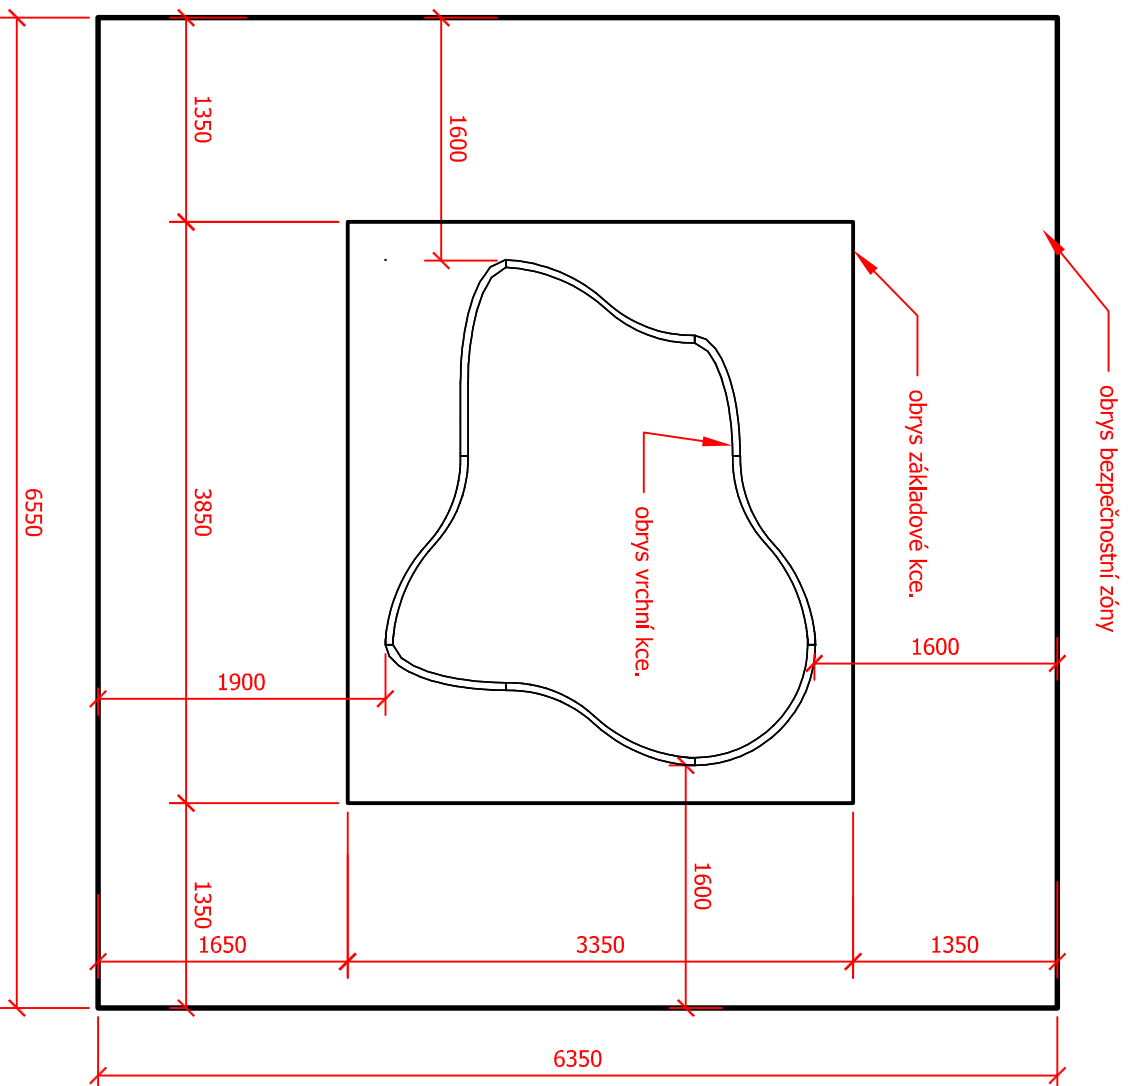

Povrch bezpečnostní zóny je tvořen štěrskem o průměru zrna 2 až 8 mm bez prachových a jílových částic, nebo jiným povrchem splňujícím ČSN EN 1177: 1997.

<h1>Herní prvek: Block 0A</h1>			
<h2>Bezpečnostní zóna - půdorys</h2>			
Účel: PD	Kreslí: Tomáš Sládek	Kontrolovat: Tomáš Sládek	Měřítko: 1: 50
<p>Obsah tohoto výkresu je majetkem firmy TR-walls spol. s r.o., kopírování celkové, nebo částkové je zakázáno dle zákona č. 121/2000 Sb., bez povolení autorizovanými osobami firmy TR-walls spol. s r.o.</p>			
<div>  <p>TR-walls spol. s r.o. Buš 106, Slapy 25208 mail: info@bezpecnostny.cz http: www.tr-walls.eu</p> </div>			
<p>Datum vytvoření: 07 / 2009</p>			