



Půdorys základové kce.

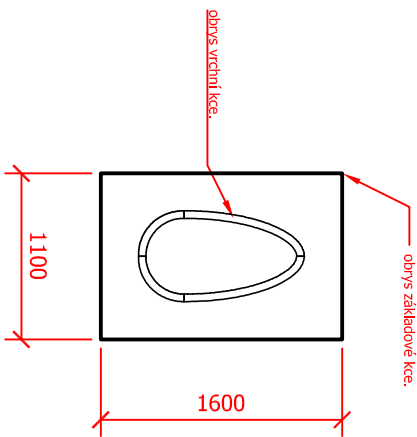

Řez A-A:

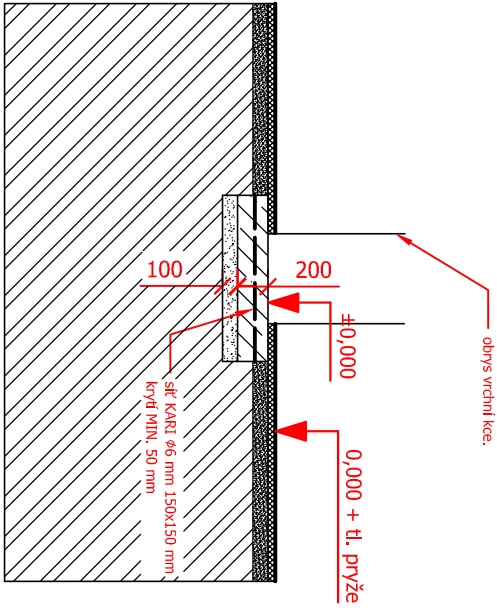

Legenda materiálů:

- Beton C 20/25
- Podkladní vrstva (např. mlatový poruch, betonová mazanina, žvike)
- Pryžová dlažba
- Zemina

TLOUŠŤKA PRYŽOVÉ DLAŽBY JE ORIENTAČNÍ.
NUTNO OVĚŘIT S VÝROBCEM.

Herní prvek: **Block 0E**
Bezpečnostní zóna: pryž HIC 150 cm

Základová konstrukce
- půdorys, řez

Měřítko: 1: 50



TR-walls spol. s r.o.
Bůš 106, Slapy
25208
mail: info@tr-walls.eu
http: www.tr-walls.eu

Obsah tohoto výkresu je majetkem firmy TR-walls spol. s r.o., kopírování celkové, nebo částečné je zakázáno dle zákona č. 121/2000 Sb., bez povolení autorizovaným osobám firmy TR-walls spol. s r.o.

Datum vyhotovení:
revize: 12 / 2011