


Půdorys bezpečnostní zóny

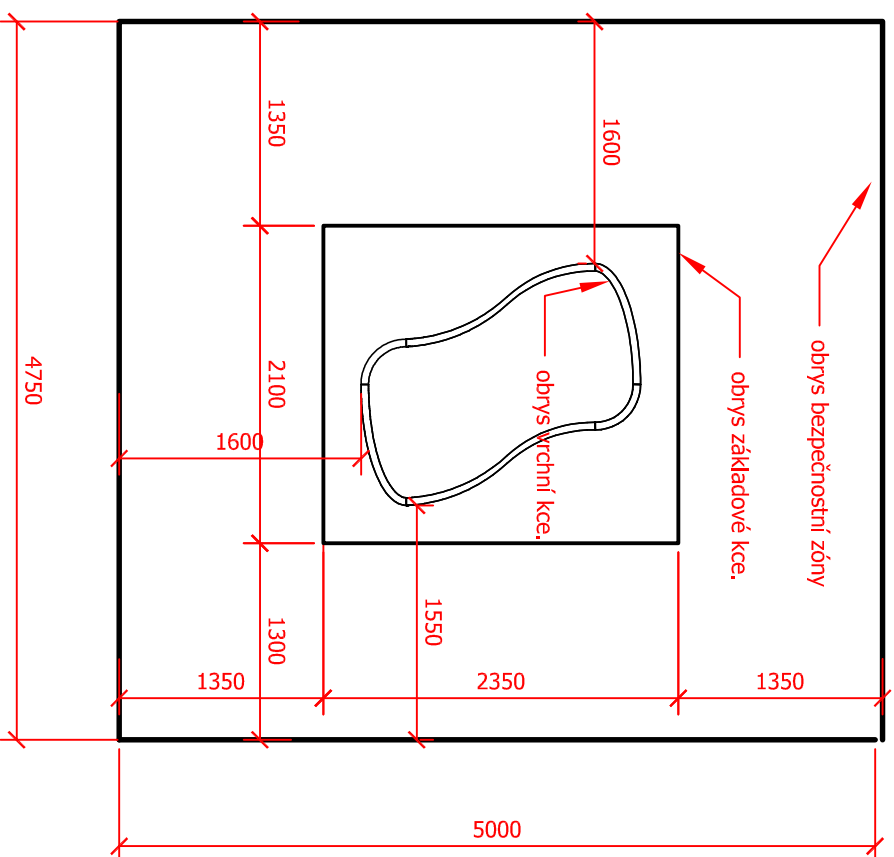

Povrch bezpečnostní zóny je tvořen šetřkem o průměru zrna 2 až 8 mm bez prachových a jílových částic, nebo jiným povrchem splňujícím ČSN EN 1177: 1997.

Herní prvek: **Block 0B**

Bezpečnostní zóna - půdorys



TR-walls spol. s r.o.

Buř 106, Slapy

25208

mail: info@lezeckesteny.cz

<http://www.tr-walls.eu>

Datum vyhotovení:

07 / 2009

Účel: PD

Kreslil:

Tomáš Sládek

Kontroloval:

Tomáš Sládek

Měřítko: 1 : 50

Obsah tohoto výkresu je majetkem firmy TR-walls spol. s r.o., kontrolní celkové, nebo částečné je zakázáno dle zákona č. 121/2000 Sb., bez povolení autorizovanými osobami firmy TR-walls spol. s r.o.