




Půdorys základové kce.

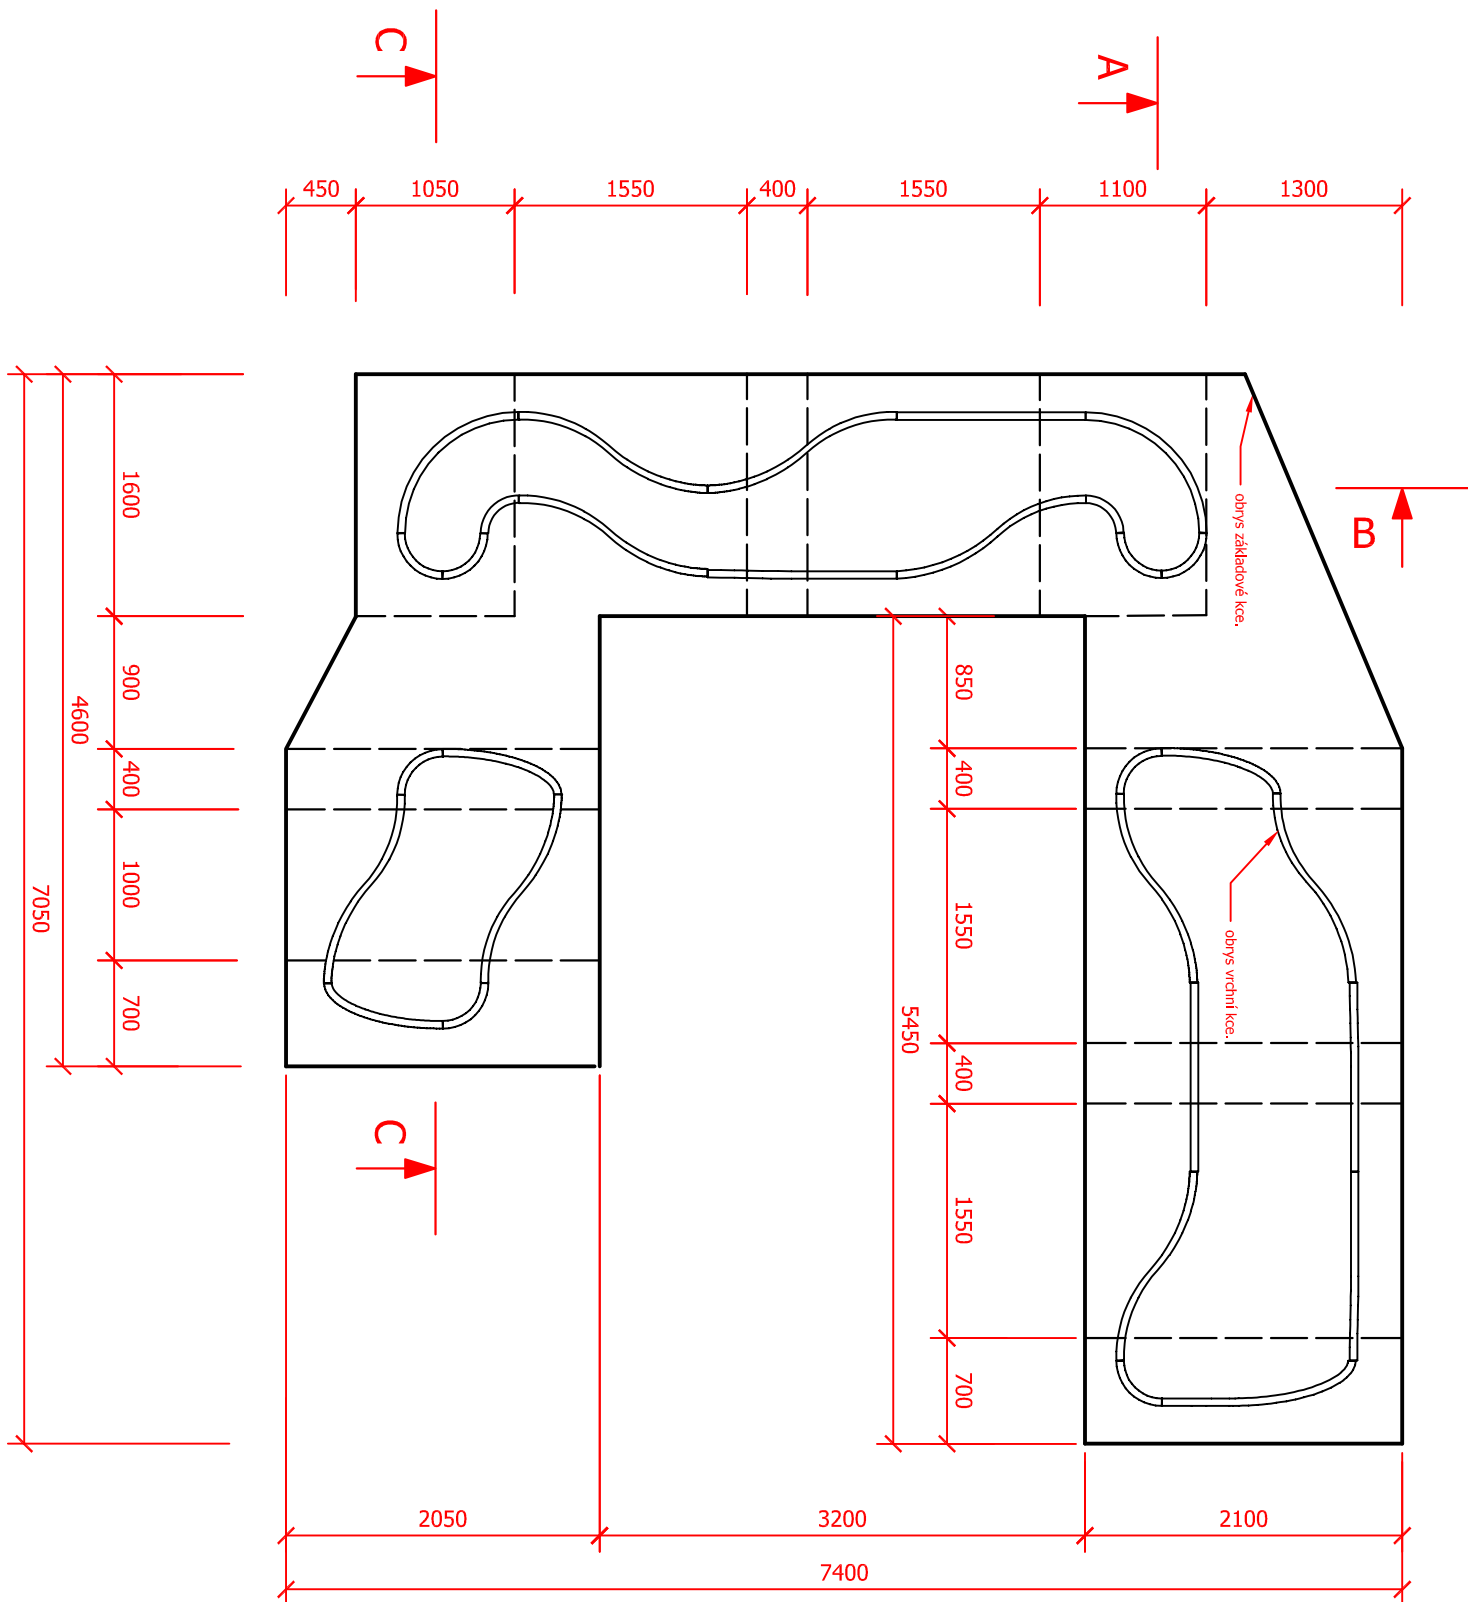


Řez B-B:

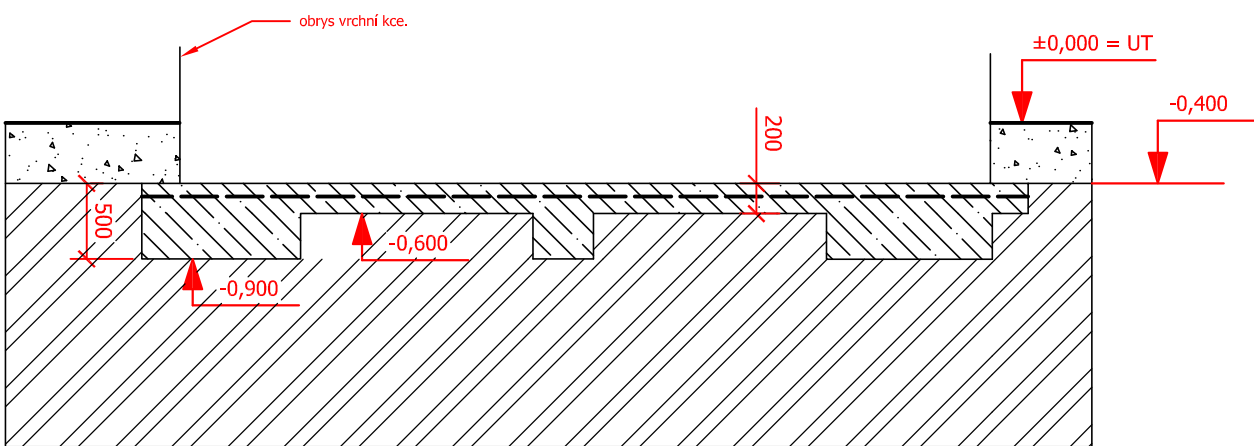



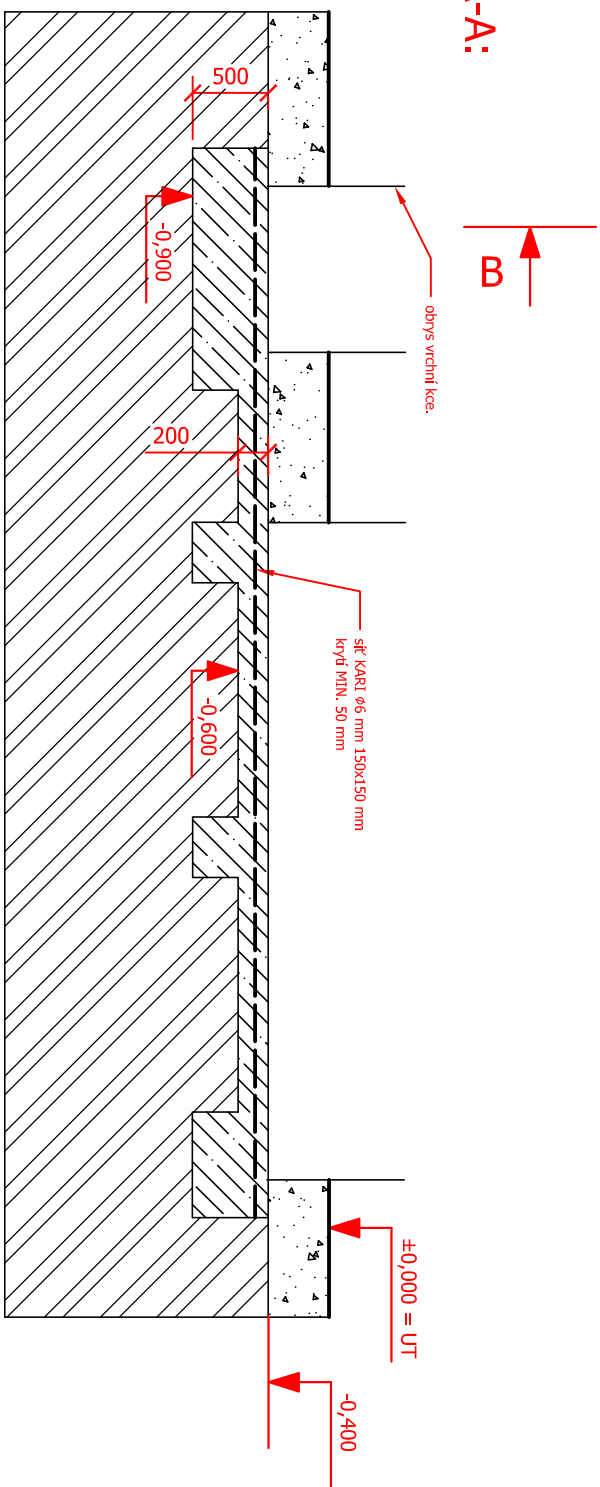

Řez A-A:

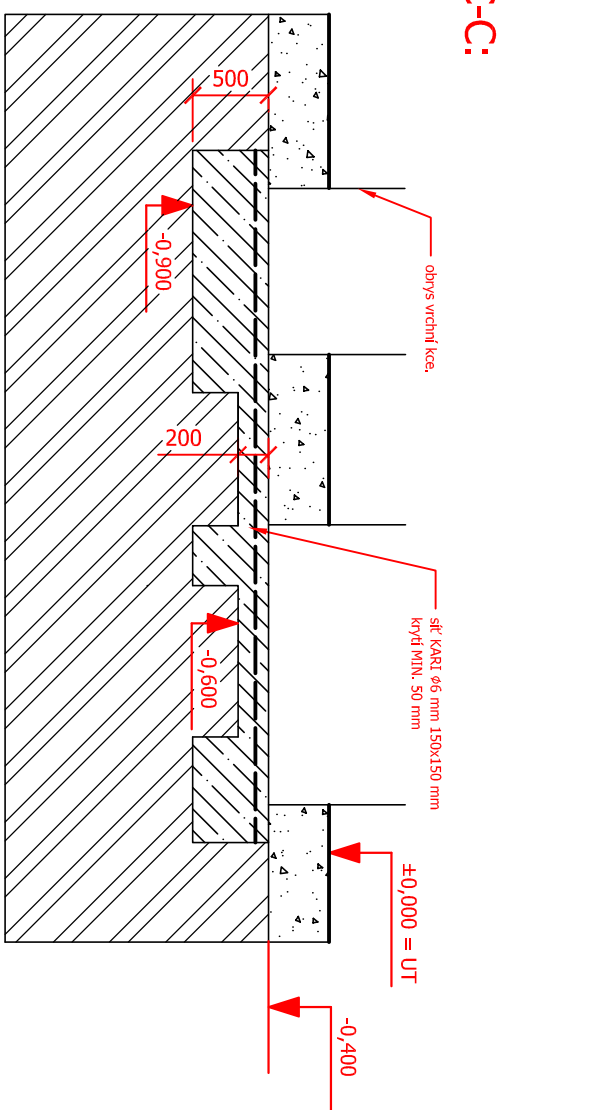

Řez C-C:



Legenda materiálů:

- | | |
|---|---|
|  | Beton C 20/25 |
|  | Zhutněný šterkopískový podsyp |
|  | Šterk frakce 2/8 mm bez prachových a jílových částic, nebo jiným povrchem splňujícím ČSN EN 1177: 1997. |
|  | Zemina |

±0,000 = Upravený terén

Herní prvek: **Block 9A+40**
Bezpečnostní zóna: šterk tl. 400 mm

Základová konstrukce

- půdorys, řez

Měřítko: 1: 50

Obsah tohoto výkresu je majetkem firmy TR-walls spol. s r.o., kopírování celkové, nebo částečné je zakázáno dle zákona č. 121/2000 Sb., bez povolení autorizovanými osobami firmy TR-walls spol. s r.o.



TR-walls spol. s r.o.
Buš 106, Slapy
25208
mail: info@tr-walls.eu
<http://www.tr-walls.eu>

Datum vyhotovení:
revize: 12/2011