



Půdorys základové kce.

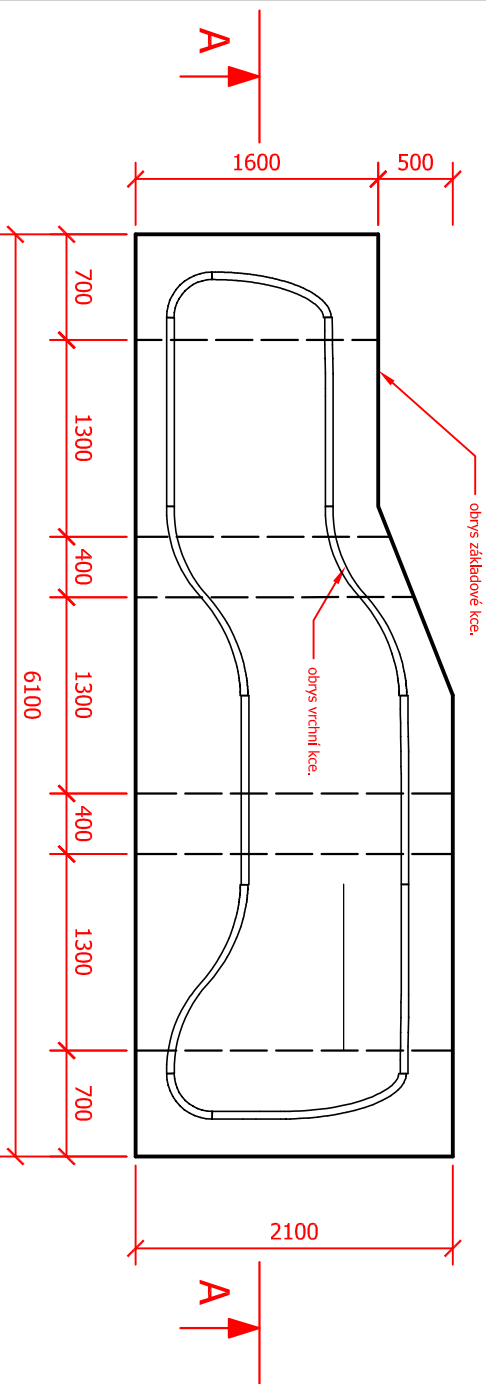

Řez A-A:

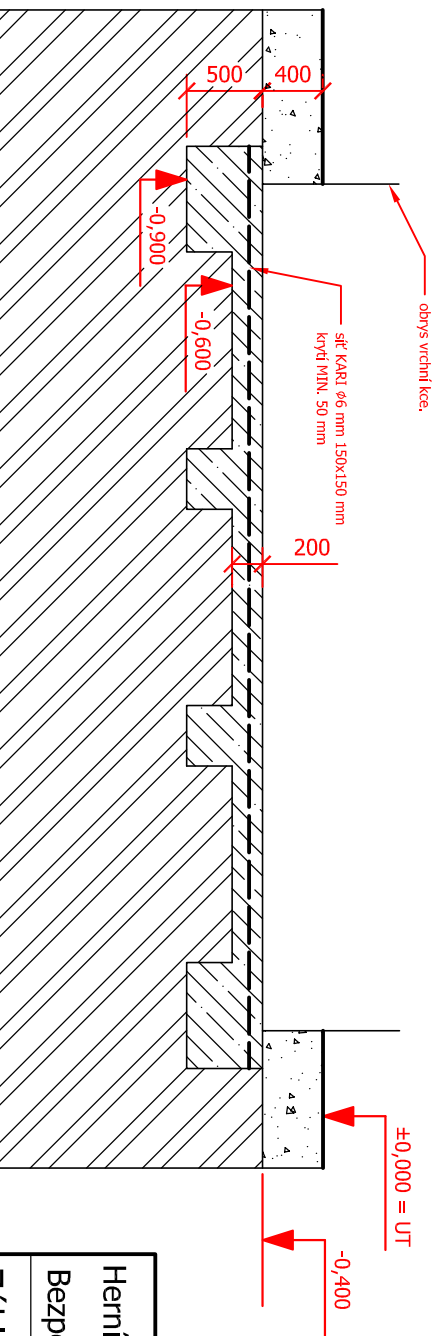

Legenda materiálu:



Beton C 20/25



Zhutněný šterkopískový podsyp



Štěrky frakce 2/8 mm bez prachových a jílových částic, nebo jiným povrchem spínajícím ČSN EN 1177:1997.



Zemina

$\pm 0,000 =$ Upravený terén

Herní prvek: **Block 4A+40**

Bezpečnostní zóna: štěrk tl. 400 mm

Základová konstrukce

- půdorys, řez

Měřítko: 1 : 50



TR-walls spol. s r.o.

Buš 106, Slapy

25208

mail: info@tr-walls.eu
http: www.tr-walls.eu

Datum vyhotovení:

revize: 12/2011

Obsah tohoto výkresu je majetkem firmy TR-walls spol. s r.o., kopírování celkové, nebo částečné je zakázáno dle zákona č. 121/2000 Sb., bez povolení autorizovanými osobami firmy TR-walls spol. s r.o.