



Půdorys základové kce.

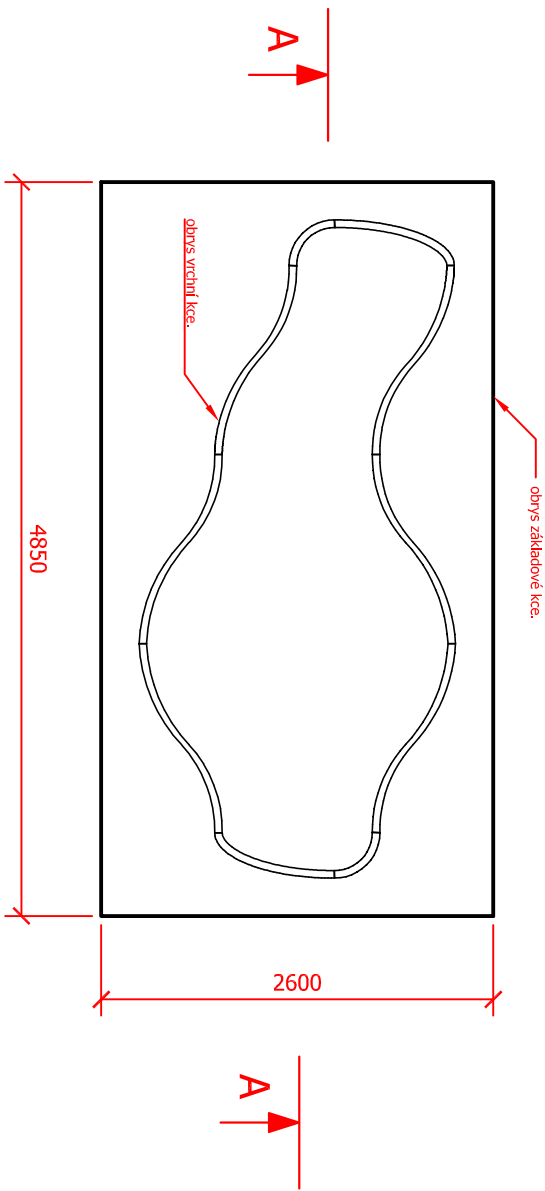

Řez A-A:

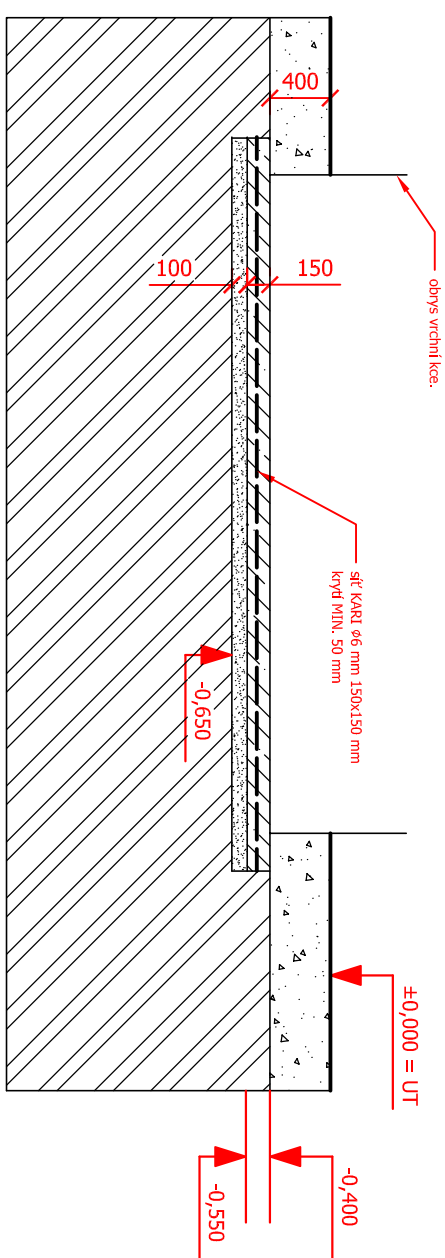

Legenda materiálů:

- Beton C 20/25
- Zhutněný šterkopiskový podsyp
- Šterk frakce 2/8 mm bez prachových a jílových částic, nebo jiným povrchem splňujícím ČSN EN 1177: 1997.
- Zemina

$\pm 0,000 =$ Upravený terén

Herní prvek: Block 0F+40	
Bezpečnostní zóna: šterk tl. 400 mm	
Základová konstrukce	
- půdorys, řez	
Měřítko: 1 : 50	
TR-walls spol. s r.o. Bůš 106, Slapy 25208 mail: info@tr-walls.eu http: www.tr-walls.eu	
Datum vyhotovení: revize: 12/2011	