





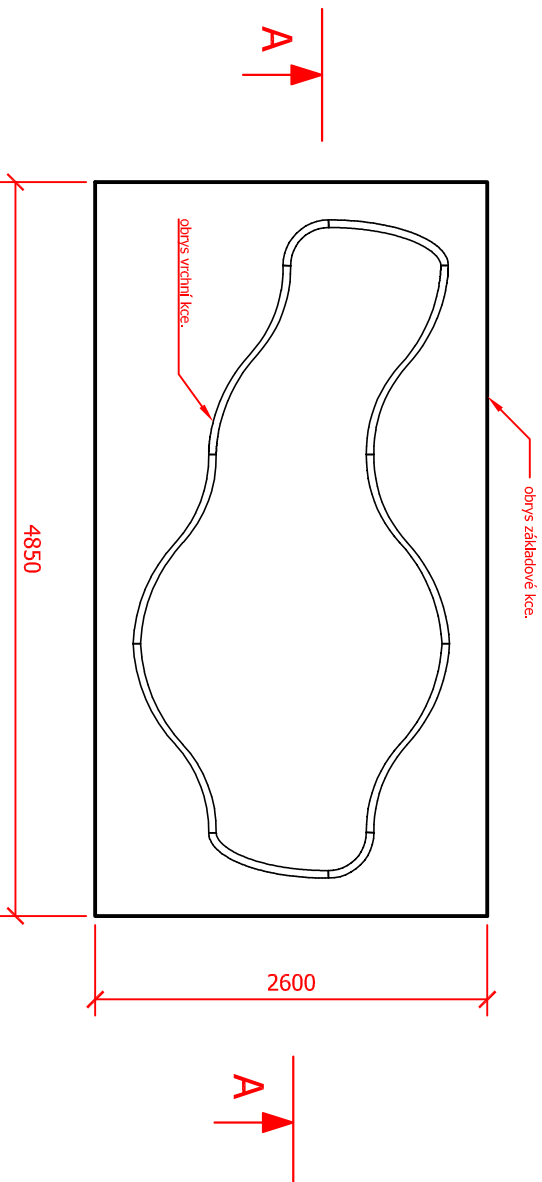

Půdorys základové kce.

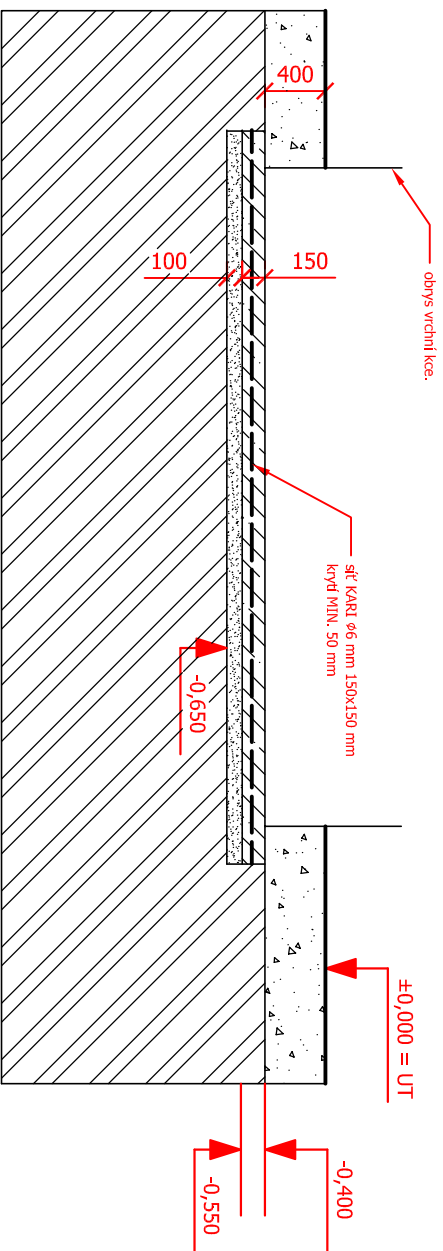

Řez A-A:



Legenda materiálu:

- | | |
|---|--|
|  | Beton C 20/25 |
|  | Zhutřený šterkopský podsyp |
|  | Štěk frakce 2/8 mm bez prachových a jílových částic, nebo jiným povrchem splňujícím ČSN EN 1177: 1997. |
|  | Zemina |

$\pm 0,000$ = Upravený terén

Herní prvek: **Block 0F+40**

Bezpečnostní zóna: štěrk tl. 400 mm

Základová konstrukce

Měřítko: 1: 50

Obsah tohoto výkresu je majetkem firmy TR-walls spol. s r.o., kopírování celkové, nebo částečné je zakázáno dle zákona č. 121/2000 Sb., bez povolení autorizovanými osobami firmy TR-walls spol. s r.o.

Datum vyhotovení:
revize: 12/2011

