




Půdorys základové kce.

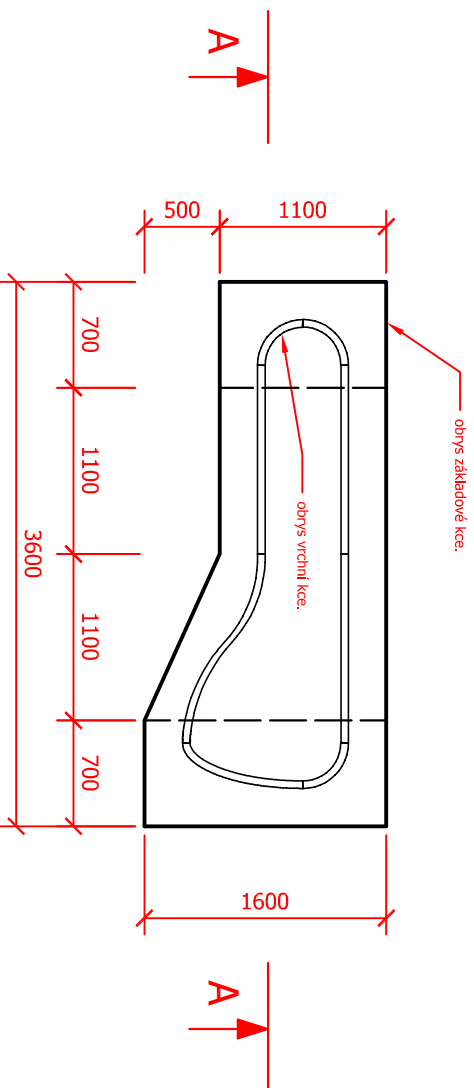

Řez A-A:

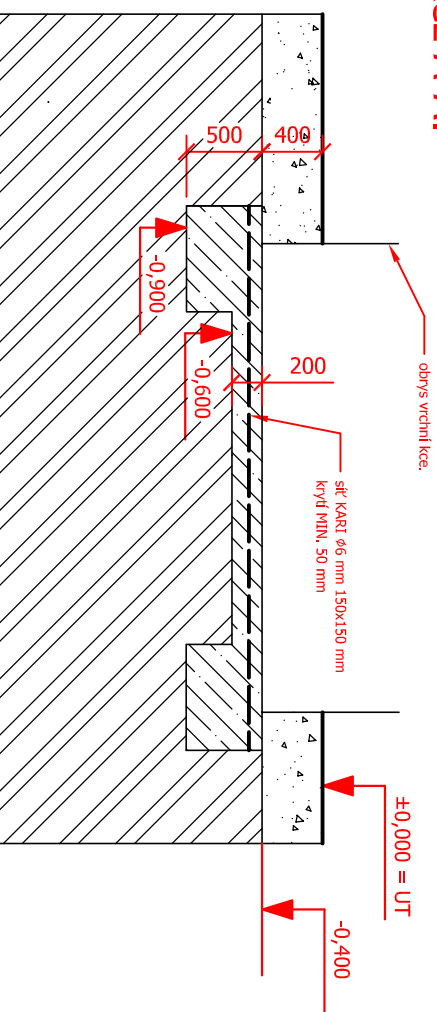

Legenda materiálů:

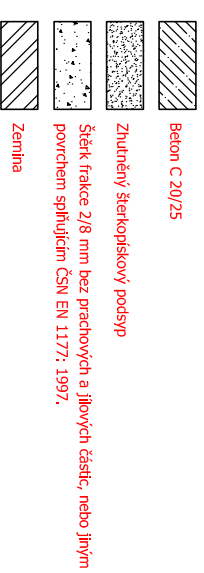

±0,000 = Upravený terén

Herní prvek: **Block 2A+40**
Bezpečnostní zóna: štěrč tl. 400 mm

Základová konstrukce
- půdorys, řez

Měřítko: 1 : 50



TR-walls spol. s r.o.
Bůš 106, Slapy
25208
mail: info@tr-walls.eu
<http://www.tr-walls.eu>

Obsah tohoto výkresu je majetkem firmy TR-walls spol. s r.o., kopírování celkové, nebo částečné je zakázáno dle zákona č. 121/2000 Sb., bez povolení národních orgánů ochrany firmy TR-walls spol. s r.o.

Datum vyhotovení:
verze: 12/2011