


Půdorys bezpečnostní zóny

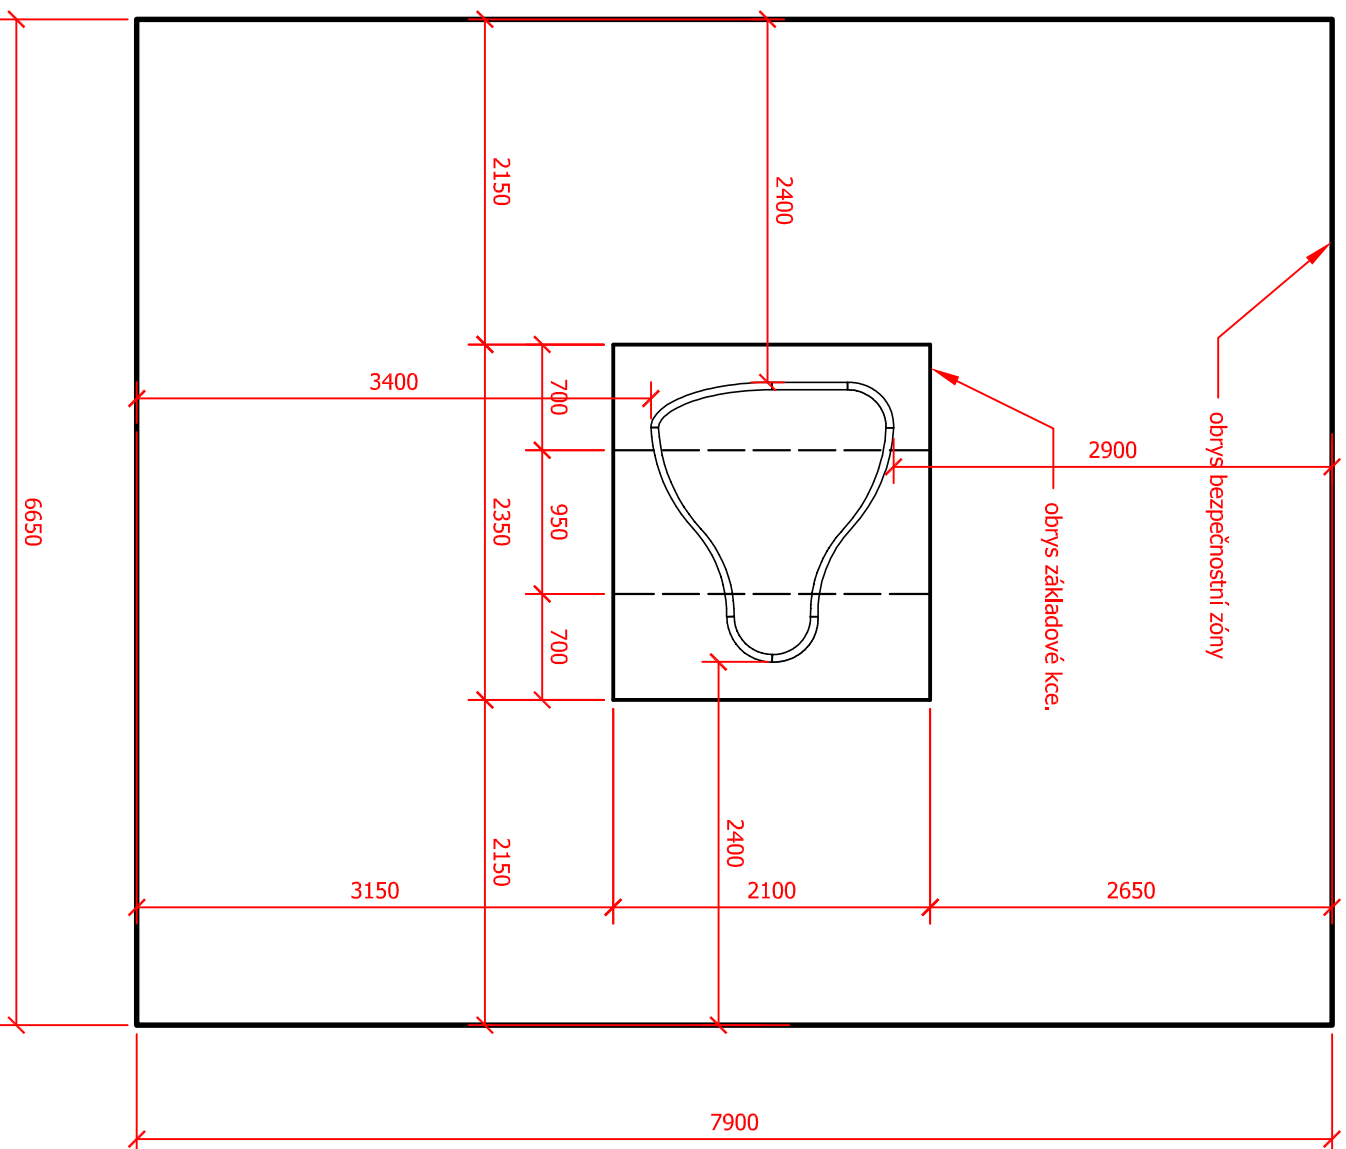

Povrch bezpečnostní zóny je tvořen štěrkem o průměru zrna 2 až 8 mm bez prachových a jílových částic, nebo jiným povrchem splňujícím ČSN EN 1177: 1997.

Herní prvek: Block 1B

Bezpečnostní zóna - půdorys



TR-walls spol. s r.o.

Buř 106, Slapy

25208

mail: info@bezpecnostny.cz

http: www.tr-walls.eu

Datum vyhotovení:

07 / 2009

Účel: PD

Kreslí: Tomáš Sládek

Kontroloval: Tomáš Sládek

Měřítko: 1: 50

Opisň tohoto výkresu je majetkem firmy TR-walls spol. s r.o., kopírování celkové, nebo částečné je zakázáno dle zákona č. 121/2000 Sb., bez povolení autorizovanými osobami firmy TR-walls spol. s r.o.