




Půdorys základové kce.

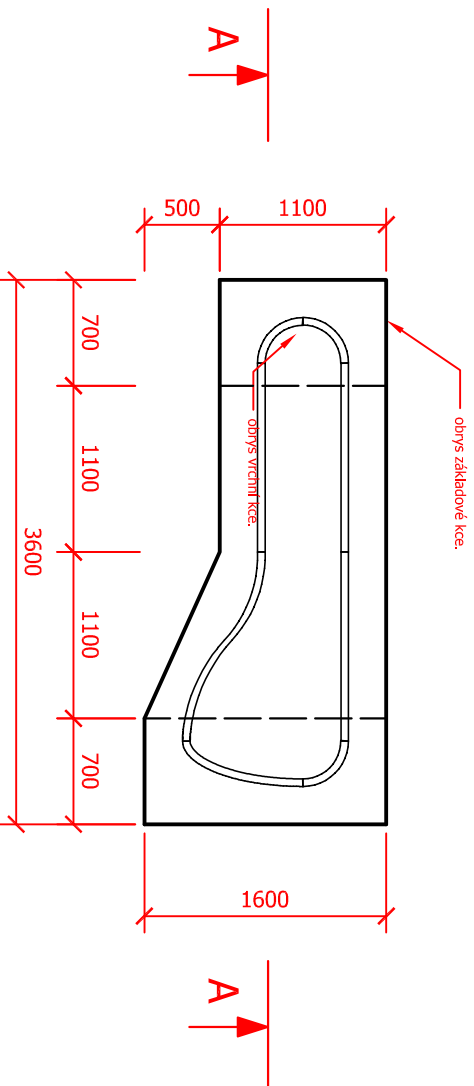

Řez A-A:

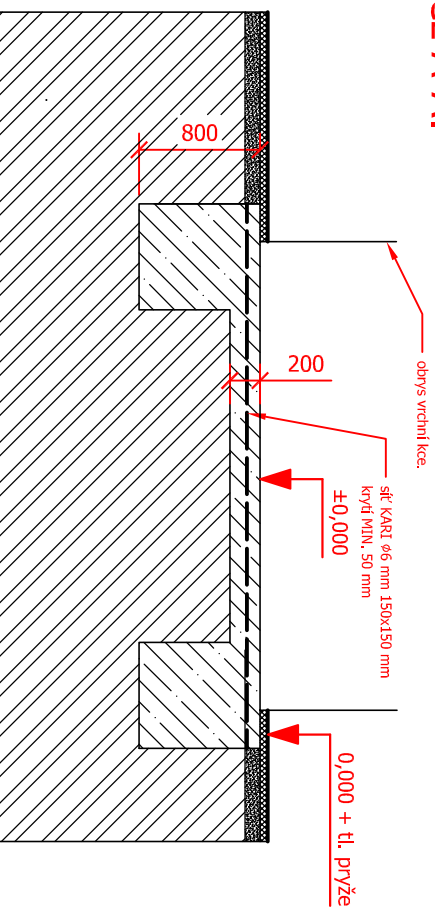

Legenda materiálů:

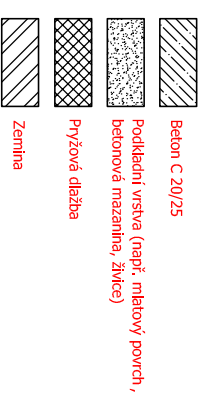

**TLOUŠŤKA PRYŽOVÉ DLAŽBY JE ORIENTAČNÍ.
NUTNO OVĚŘIT S VÝROBCEM.**

Herní prvek: Block 2A

Bezpečnostní zóna: pryž HIC 280 cm

Základová konstrukce
- půdorys, řez

Měřítko: 1: 50



TR-walls spol. s r.o.
Bulš 106, Slapy
25208
mail: info@tr-walls.eu
http: www.tr-walls.eu

Obrázek tohoto výřezu je majetkem firmy TR-walls spol. s r.o., kopírování celkové nebo částečné je zakázáno dle zákona č. 121/2000 Sb., bez povolení autorizovanými osobami firmy TR-walls spol. s r.o.

Datum vytvoření:
revize: 12 / 2011