


Půdorys bezpečnostní zóny

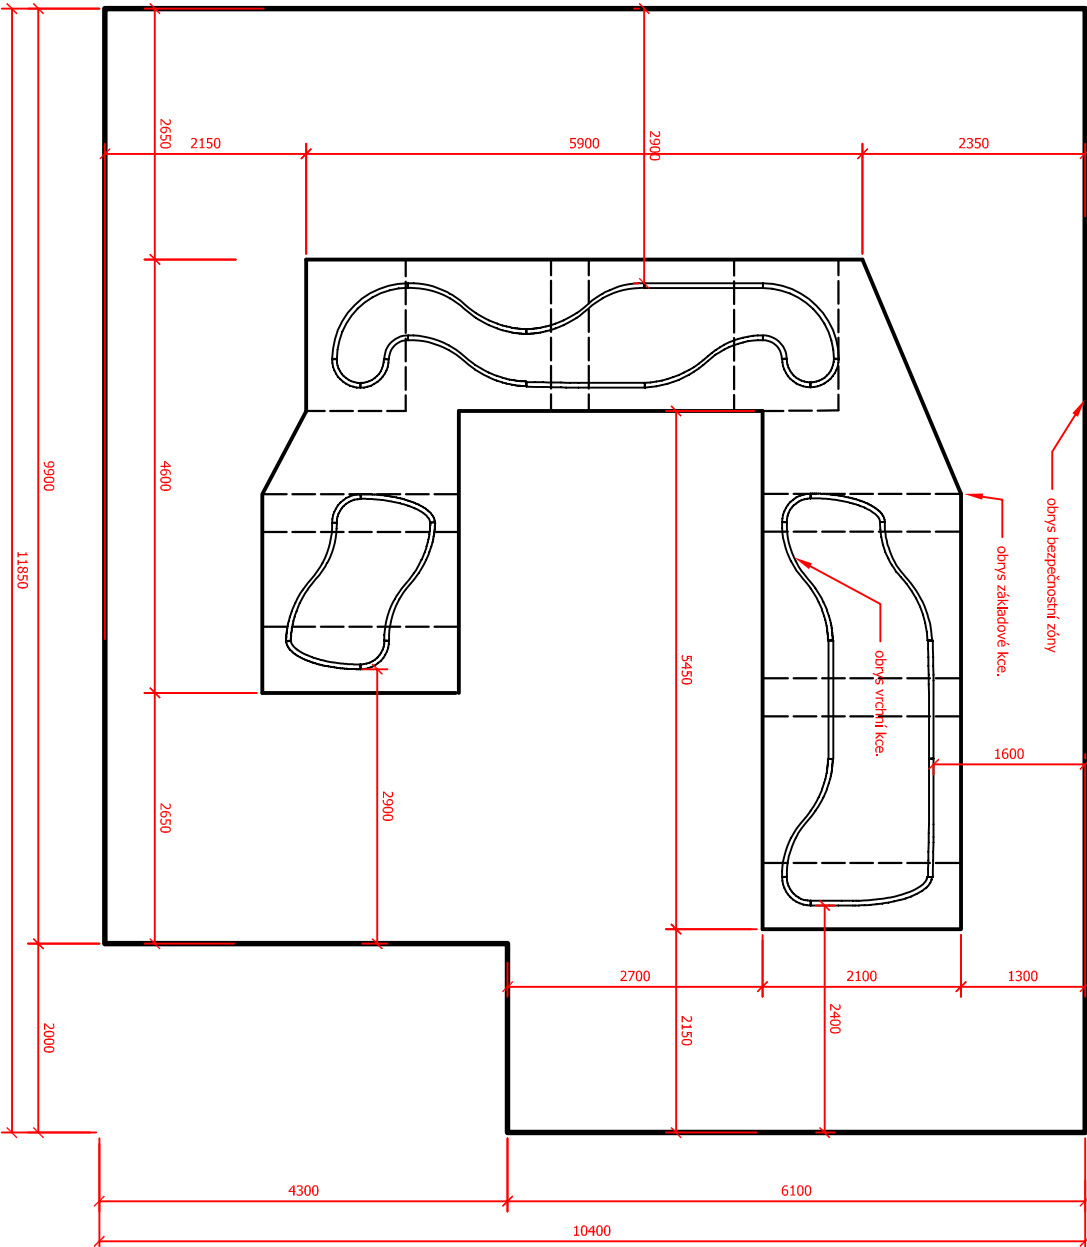

Povrch bezpečnostní zóny je tvořen štěrkem o průměru zrna 2 až 8 mm bez prachových a jílových částic, nebo jiným povrchem splňujícím ČSN EN 1177:1997.

Herní prvek: **Block 9A**

Bezpečnostní zóna - půdorys

Účel: PD		Kreslí: Tomáš Sládek	Kontroloval: Tomáš Sládek	Měřítko: 1: 50
Obsah tohoto výkresu je majetkem firmy Tr-walls spol. s r.o., kopírování celkové, nebo částečné je zakázáno dle zákona č. 121/2000 Sb., bez povolení autorizovanými osobami firmy Tr-walls spol. s r.o.				
Datum vyhotovení: 07 / 2009				
TR-walls spol. s r.o. Bůš 106, Slapy 25208 mail: info@lezeckasteny.cz http: www.tr-walls.eu				