



Půdorys základové kce.

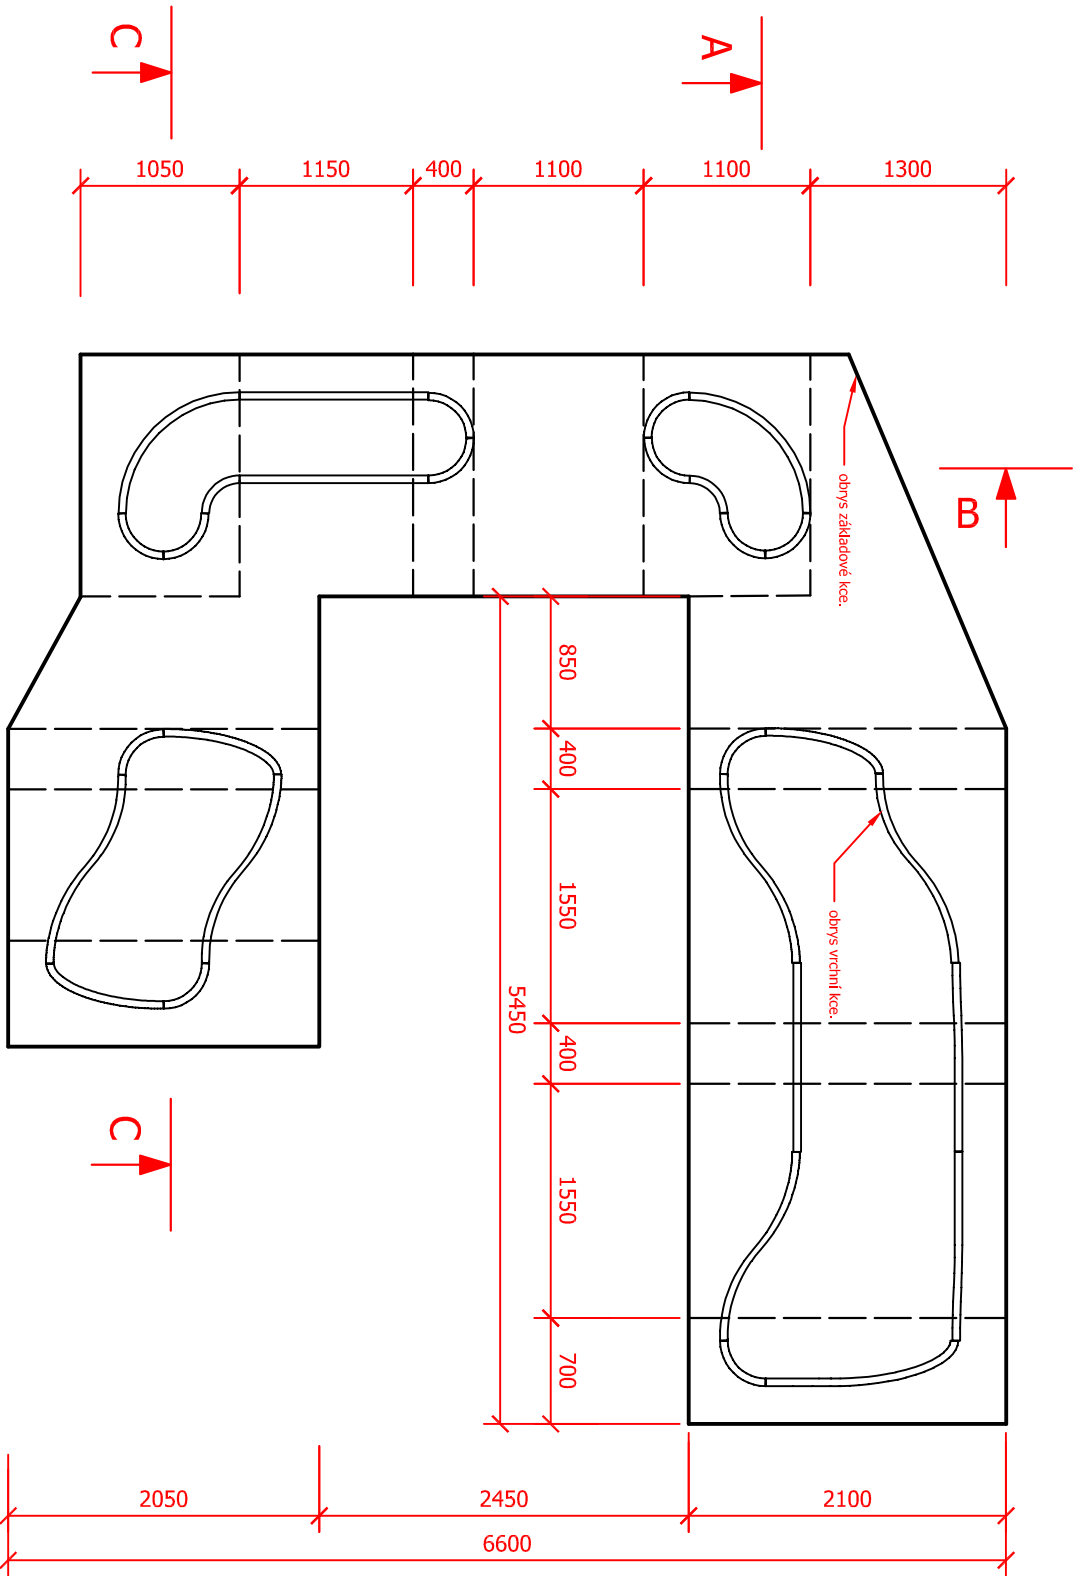

Řez B-B:

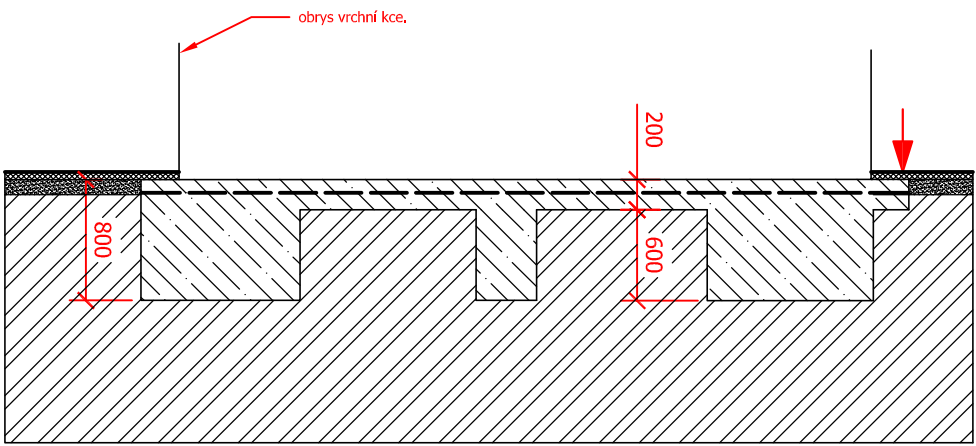


Legenda materiálů:

- Beton C 20/25
- Podkladní vrstva (např. mlatový povrch, betonová mazanina, živice)
- Pryžová dlažba
- Zemina

TLOUŠŤKA PRYŽOVÉ DLAŽBY JE ORIENTAČNÍ.  
NUTNO OVĚŘIT S VÝROBCEM.

Řez A-A:

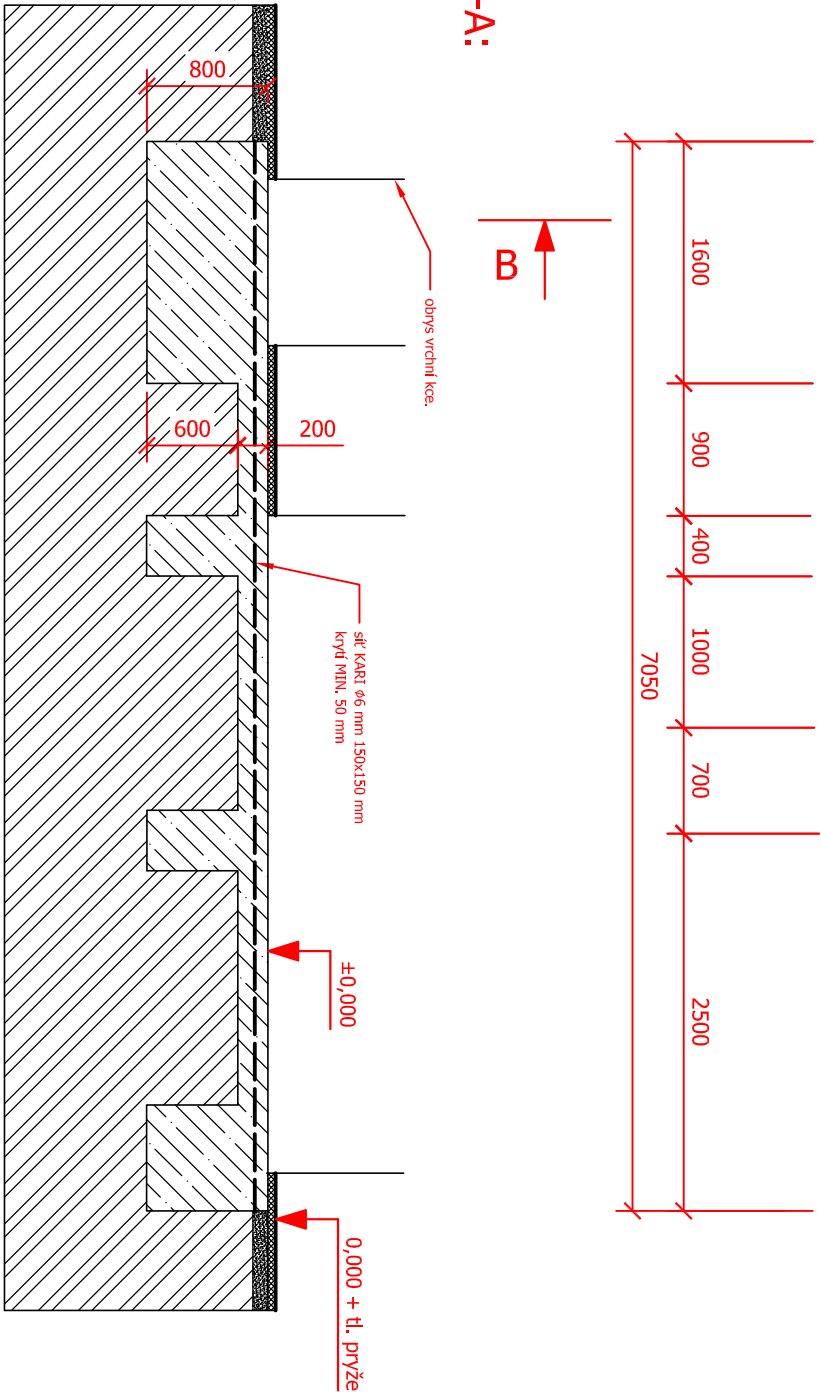

Řez C-C:

