


Dopadová zóna s pryžovým povrchem

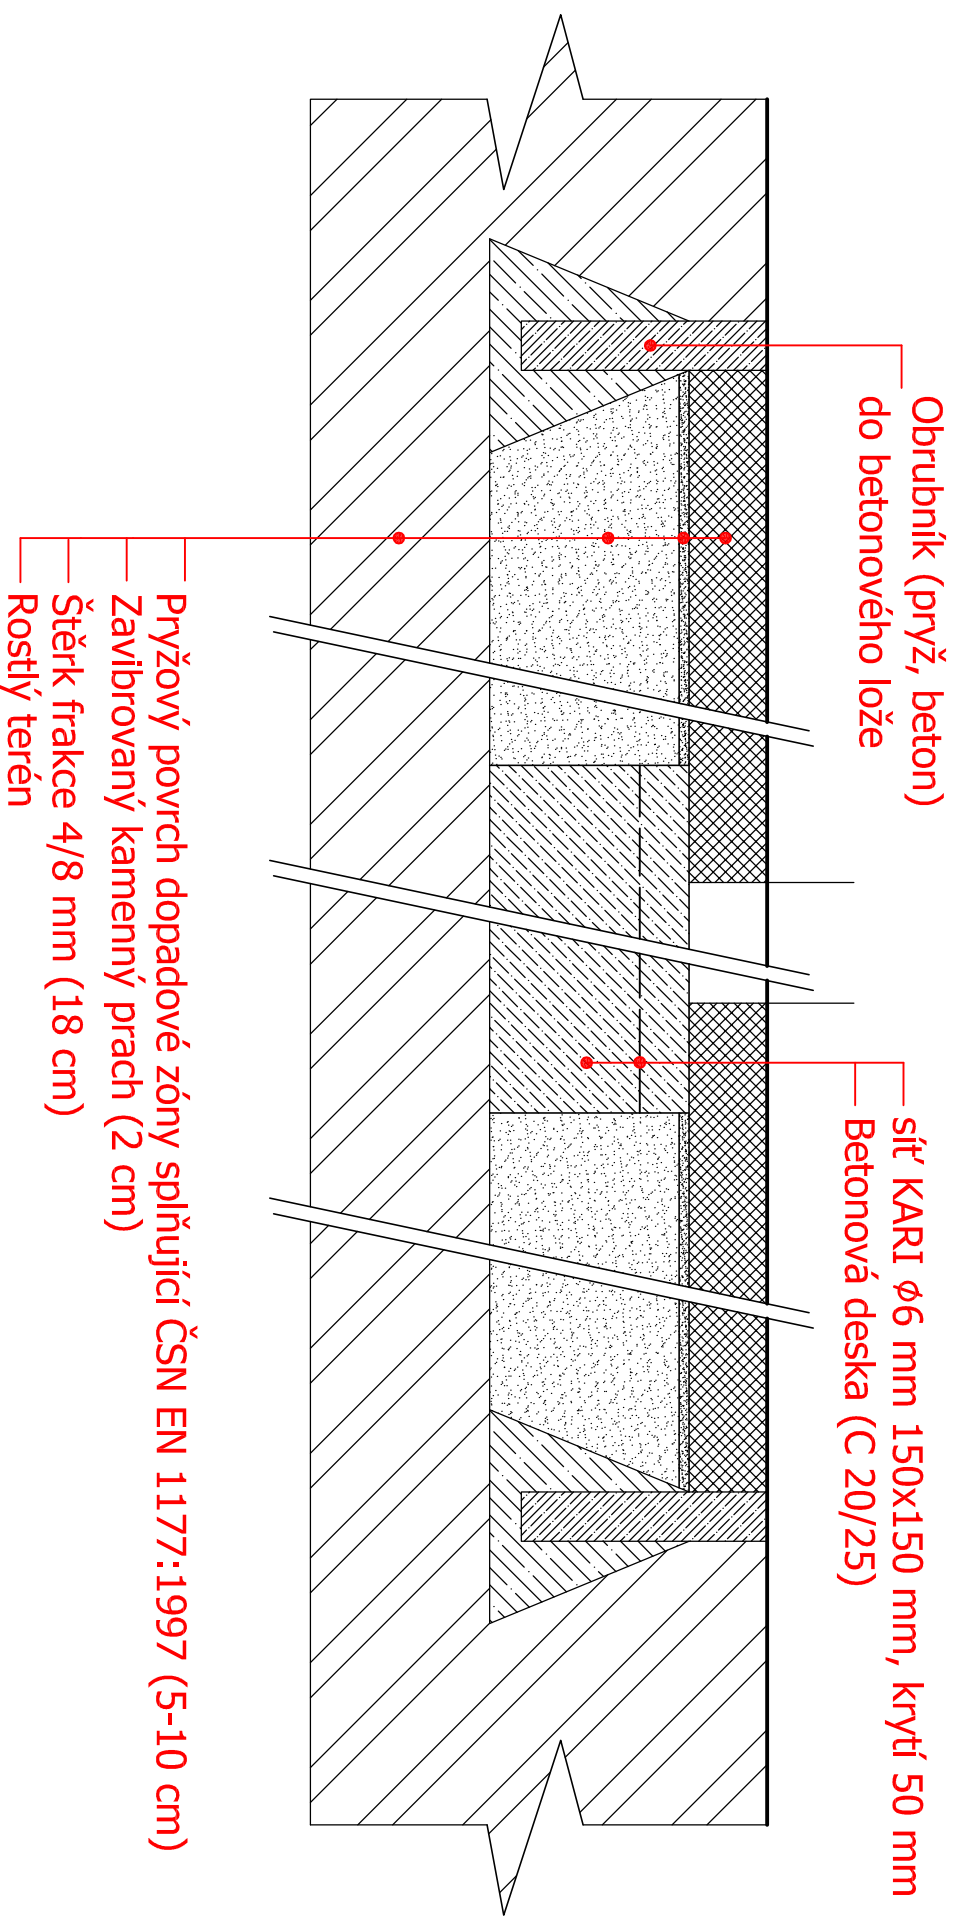

Herní prvek: **Block, Tower, Wall**

Detail dopadové zóny **PRYŽ**

Platnost od:
12/2011

Obsah tohoto výkresu je majetkem firmy TR-walls spol. s r.o., kopírování celkové, nebo částečné je zakázáno dle zákona č. 121/2000 Sb., bez povolení autorizovanými osobami firmy TR-walls spol. s r.o.



TR-walls spol. s r.o.
Bůš 106, Slapy
25208
mail: info@tr-walls.eu
<http://www.tr-walls.eu>