Půdorys základové kce.

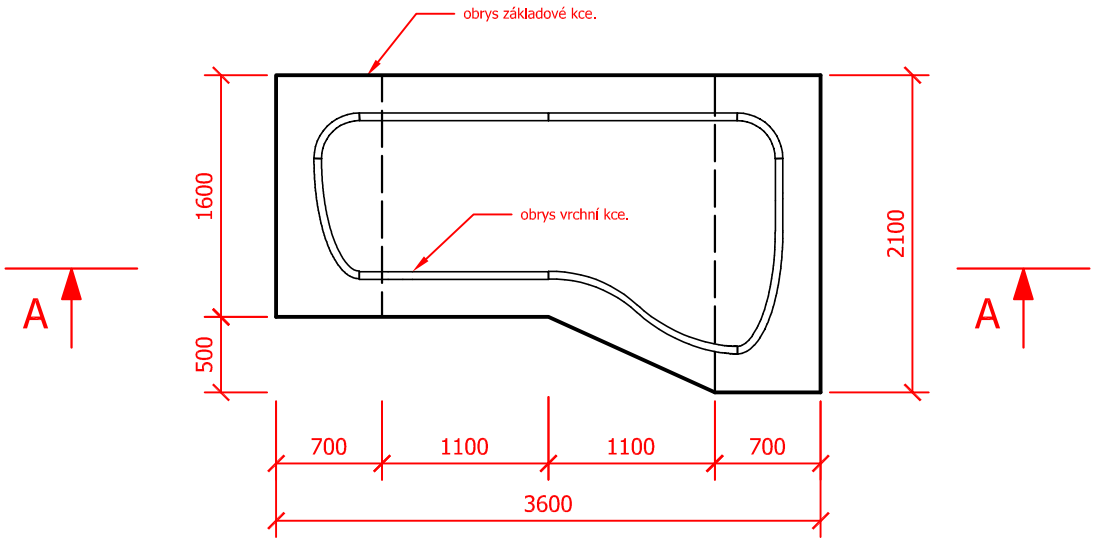

Řez A-A:

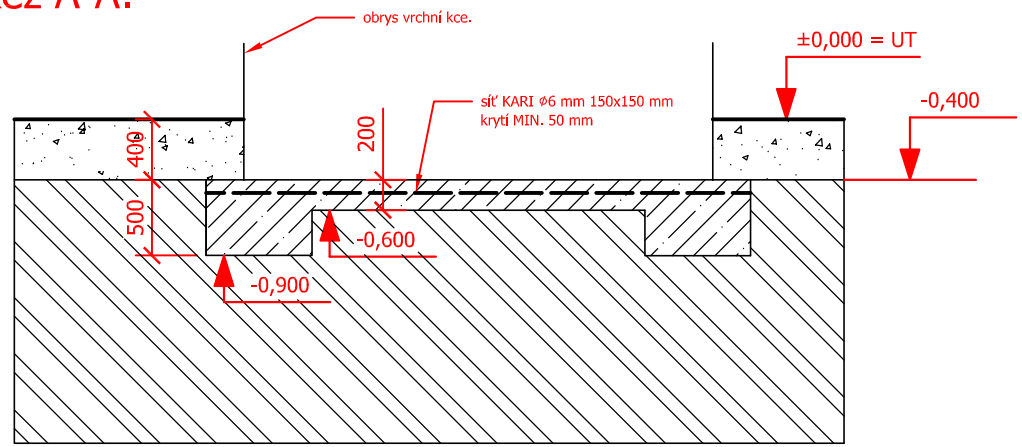

Legenda materiálů:

- Beton C 20/25
- Zhutněný šterkopískový podsyp
- Štěrk frakce 2/8 mm bez prachových a jílových částic, nebo jiným povrchem splňujícím ČSN EN 1177: 1997.
- Zemina

±0,000 = Upravený terén

Herní prvek: **Block 2B+40**

Bezpečnostní zóna: **štěrk tl. 400 mm**

Základová konstrukce

- půdorys, řez

Měřítko: 1: 50

TR-walls spol. s r.o.
Buš 106, Slapy
25208
mail: Info@tr-walls.eu
http: www.tr-walls.eu

Obsah tohoto výkresu je majetkem firmy TR-walls spol. s r.o., kopírování celkové, nebo částečné je zakázáno dle zákona č. 121/2000 Sb., bez povolení autorizovanými osobami firmy TR-walls spol. s r.o.

Datum vyhotovení:
revize: 12/2011