Půdorys základové kce.

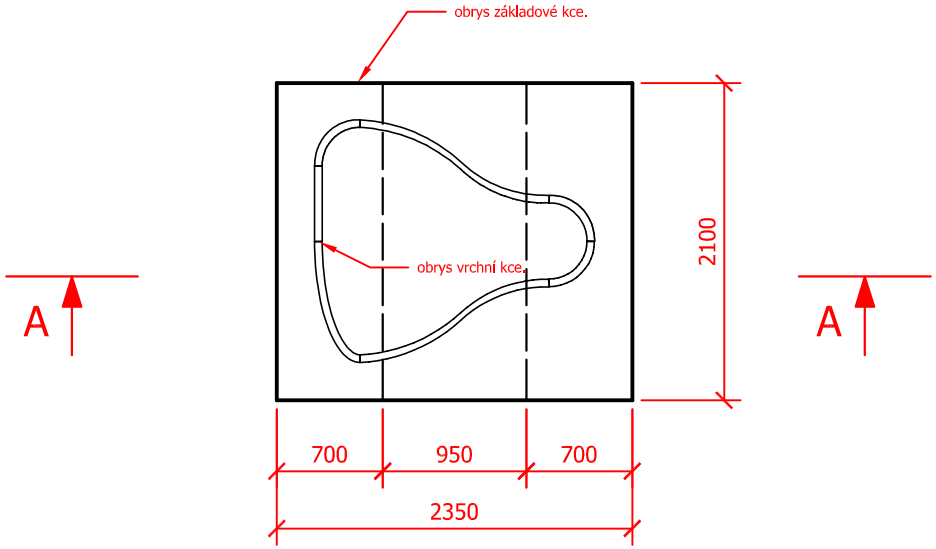

Řez A-A:

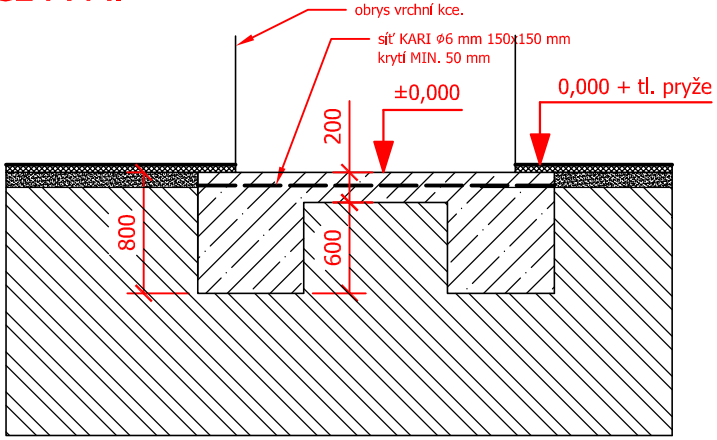

Legenda materiálů:

- Beton C 20/25
- Podkladní vrstva (např. mlatový povrch, betonová mazanina, živice)
- Pryžová dlažba
- Zemina

TLOUŠŤKA PRYŽOVÉ DLAŽBY JE ORIENTAČNÍ.
NUTNO OVĚŘIT S VÝROBCEM.

Herní prvek: **Block 1B**

Bezpečnostní zóna: **pryž HIC 280 cm**

Základová konstrukce

- půdorys, řez

Měřítko: 1: 50

TR-walls spol. s r.o.
Buš 106, Slapy
25208
mail: Info@tr-walls.eu
http: www.tr-walls.eu

Obsah tohoto výkresu je majetkem firmy TR-walls spol. s r.o., kopírování celkové, nebo částečné je zakázáno dle zákona č. 121/2000 Sb., bez povolení autorizovaným osobami firmy TR-walls spol. s r.o.

Datum vyhotovení:
revize: 12 / 2011