Půdorys bezpečnostní zóny

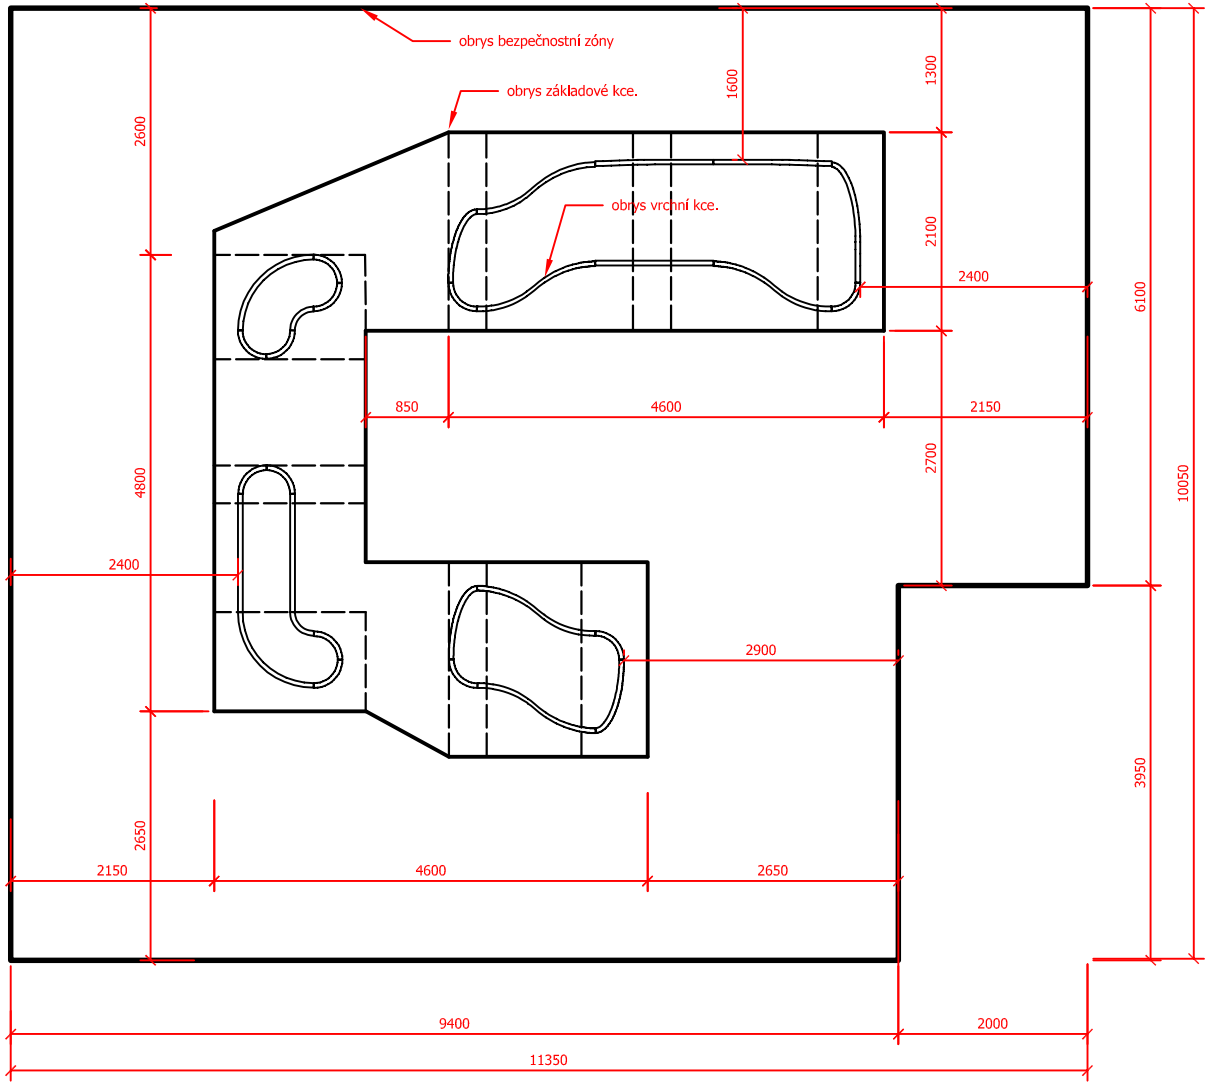

Povrch bezpečnostní zóny je tvořen štěrkem o průměru zrna 2 až 8 mm bez prachových a jílových částic, nebo jiným povrchem splňujícím ČSN EN 1177: 1997.

Herní prvek: **Block 8A**			
Bezpečnostní zóna - půdorys			
Účel: PD	Kreslil: Tomáš Sládek	Kontroloval: Tomáš Sládek	Měřítko: 1: 50

Obsah tohoto výkresu je majetkem firmy TR-walls spol. s r.o., kopírování celkové, nebo částečné je zakázáno dle zákona č. 121/2000 Sb., bez povolení autorizovanými osobami firmy TR-walls spol. s r.o.

TR-walls spol. s r.o.
Buš 106, Slapy
25208
mail: Info@lezeckesteny.cz
http: www.tr-walls.eu

Datum vyhotovení:
07 / 2009